


- US 1 2-KERT KOSTEUSERISTYS  
 TERASBETONI 100 MM  
 SOLLMUOVILEVY N 100 MM  
 TERASBETONI 180-200 MM
- US 2 POLTETTU JULKISIVUTIIH  
 P.M.T. MUURATTUNA 130 MM  
 MINERAALIVILLA 125 MM  
 TERASBETONI 150-200 MM  
 KAK-50 50 MM

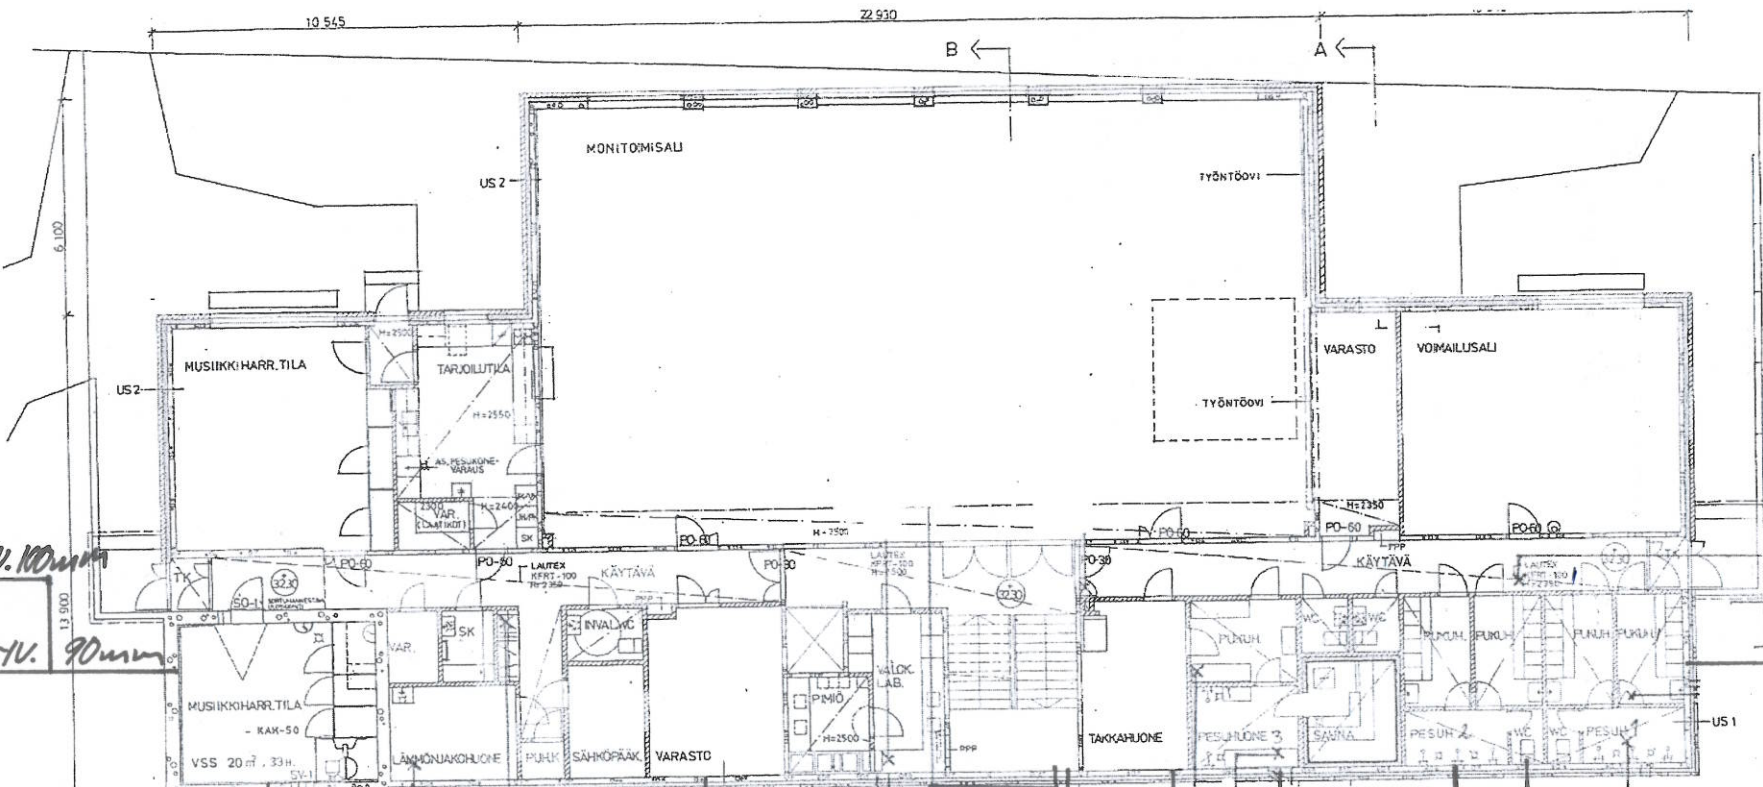

PRS 20, LATTIASTA 2400mm, SYV. 100mm

PRS 19, LATTIASTA 40mm SYV. 90mm

PRS 1, LATTIASTA 2800mm, SYV. 160mm

PRS 18, LATTIASTA 2500mm, SYV. 150mm

PRS 17, LATTIASTA 40mm, SYV. 130mm

PRS 16, LATTIASTA 2800mm, SYV. 140mm

PRS 15, LATTIASTA 1700mm, SYV. 130mm

PRS 14, LATTIASTA 100mm, SYV. 140mm

PRS 13, LATTIASTA 160mm, SYV. 90mm

PRE 12, RAIVAUDETTA 1400mm, SYV. 260mm

PRE 11, RAIVAUDETTA 1120mm, SYV. 190mm

PRE 9, LATTIASTA 2900mm, SYV. 220mm

PRE 8, LATTIASTA 260mm, SYV. 120mm

PRE 7, LATTIASTA 190mm, SYV. 70mm

PRE 6, LATTIASTA 130mm, SYV. 80mm

PRE 10, LATTIASTA 2300mm, SYV. 150mm

PRS 4, LATTIASTA 2500mm, SYV. 40mm

PRS 3, LATTIASTA 190mm, SYV. 40mm

PRS 2, LATTIASTA 120mm, SYV. 70mm

PRS 5, LATTIASTA 2000mm, SYV. 120mm

PRS = PORAUSPAIKKIA SEINIÄSIÄ  
 PRE = - - - SEINIÄERISTETUKANA

NORMAALISTA PÖIKKÄVIAT KOSTAUKSET  
 OVI KOROTETTU

|   |              |                    |             |
|---|--------------|--------------------|-------------|
| 14 / 9 1981   | MUUTOKSET    | K.A.               | 20 / 5 1983 |
|   |              | 4 74 0 24 / 002    |             |
| Kortteli no 74013   | tontti no 1  |                    |             |
| Uudisrakennus   | Pääpiirustus | no 2               |             |
| HAVUKOSKEN NUORISOTALO  |              | 1 - KERROS 1 / 100 |             |
| ETELÄINEN RASTITIE  | HAVUKOSKI    | ARK                |             |
| ARKITEHTITOIMISTO MAURI KARKKILAINEN & CO. P.O. BOX 412334<br>Helsinki 16, 6 - 80 |              | no 102 / 141       |             |
| <i>Sini Kaikkala</i>  |              |                    |             |

**KOHDE**  
 HAVUKOSKEN NUORISOTALO

**TOIMENPIDE**  
 KOSTEUSMITTAUS, MAALUVAIST. SEINIÄT

**ASB-YHTIÖT**  
*Kiinteistön  
 hannon puolesta*  
 www.asb.fi

PVM. 12. 3. 2009  
 TEKIJÄ  
 A. Karvonen