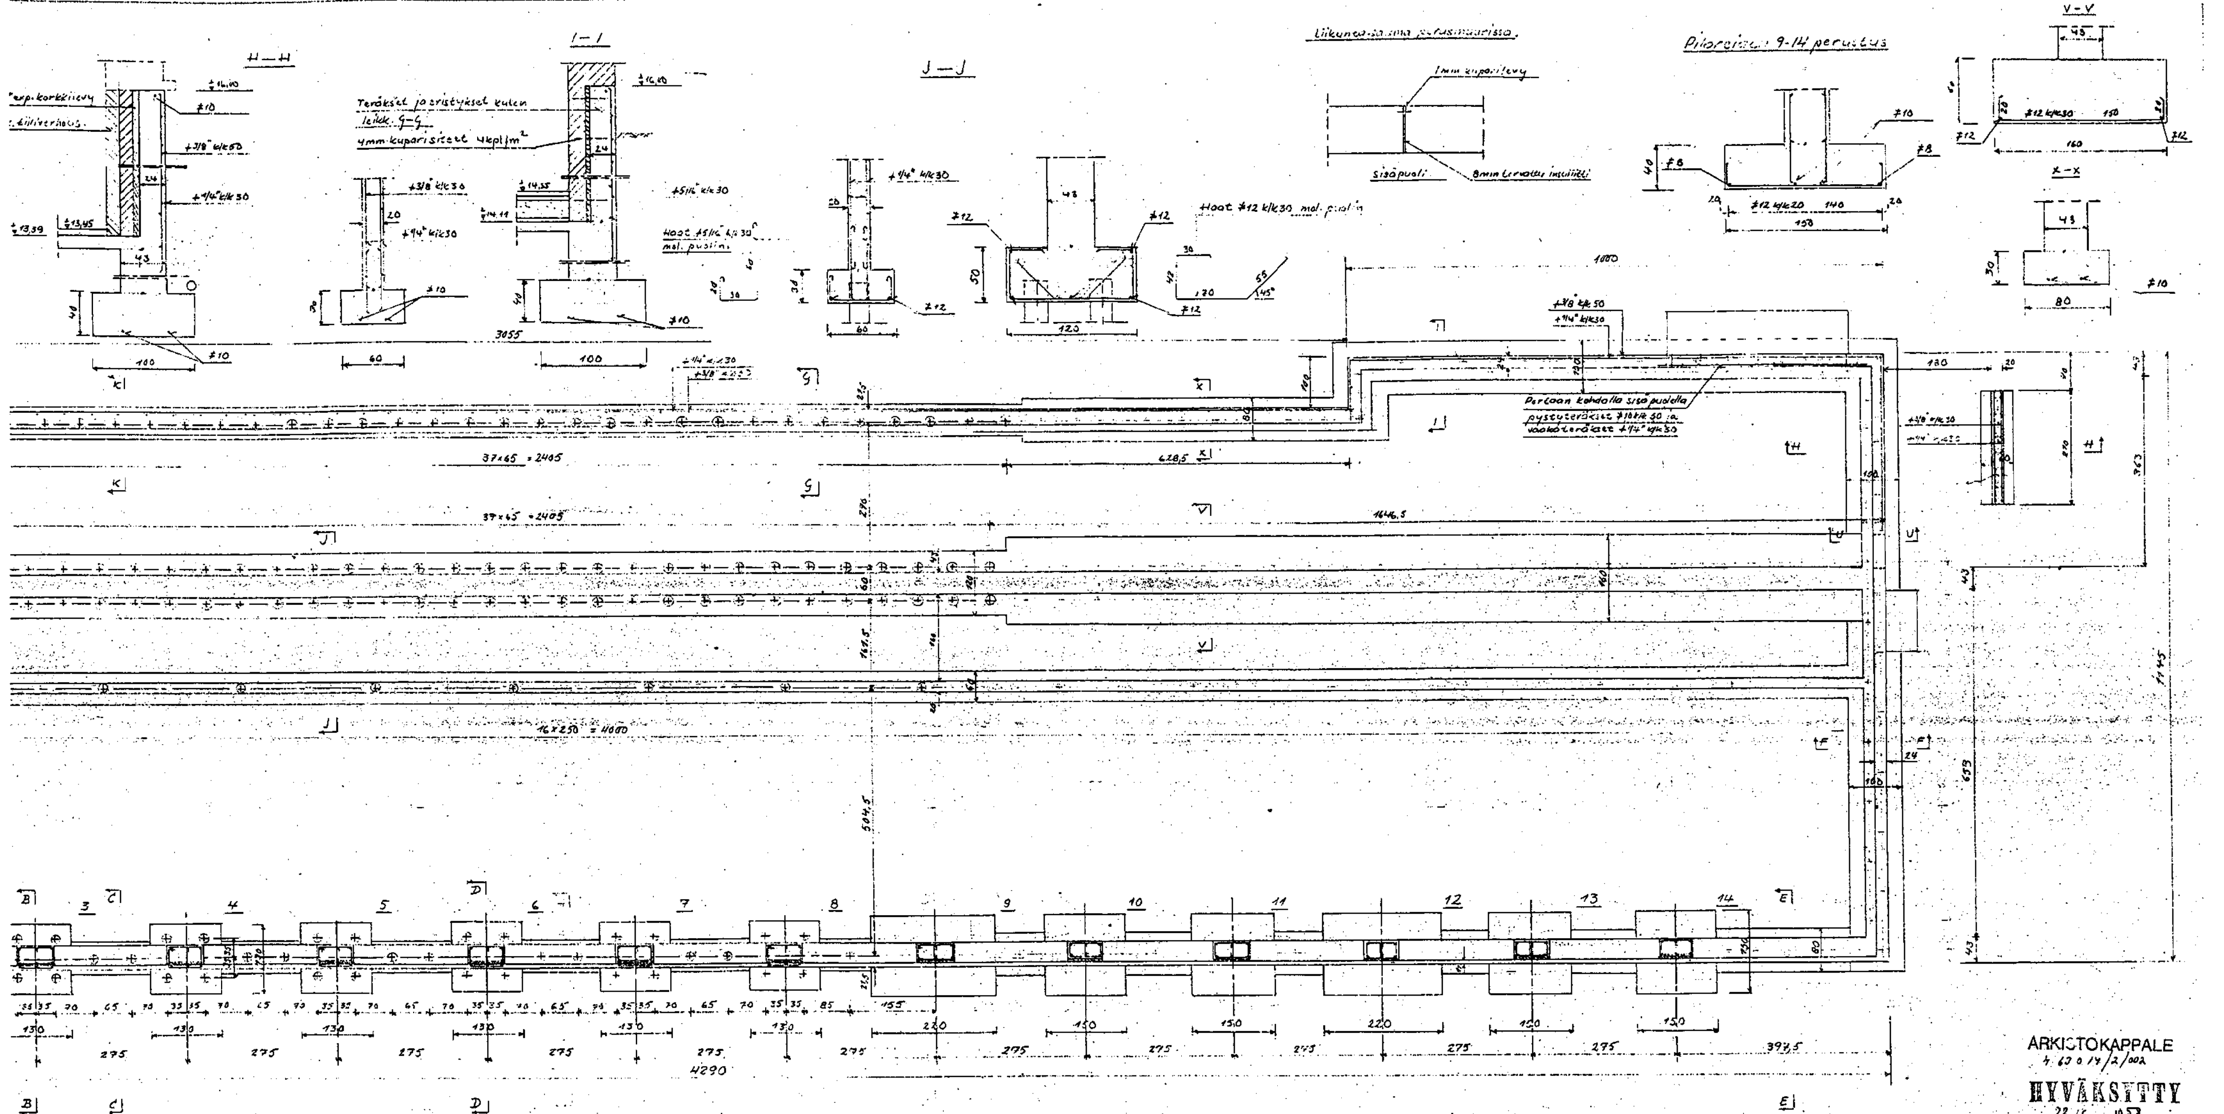

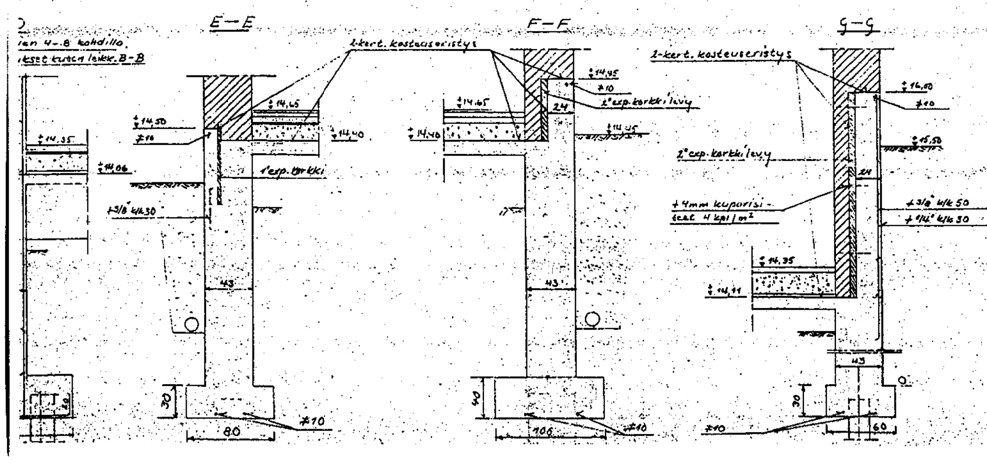

ARKISTOKAPPALE
4.63 0 14/2/002

HYVÄKSYTTY
22/6 1957
Helsingin maalaiskunnan rakennustarkastuslautakunta
T. Wessman

Pilaritaulukko
Pilarit perustuksista ylöspäin

Pilari	Mitta	Teräkset	Haat
1-3, 6-8, 10, 13	67×43	6 + 3/4"	+3/16" k/k 22
4, 9, 12	—"—	6 + 7/8"	+3/16" k/k 26
5, 11, 14	—"—	6 + 1"	+1/4" k/k 30
15	63×30	6 + 3/4"	+3/16" k/k 22
16	25×30	4 + 5/8"	+3/16" k/k 19
17	87×30	—"—	—"—
18	42×42	4 + 1"	+1/4" k/k 30
20	66×30	6 + 7/8"	+3/16" k/k 26
19	87×42	4 + 5/8"	+3/16" k/k 19

Vaakamitta on ilmoitettu ensin

Anturan pohjan kaltevuus saa olla enintään 1:3 vaakatasoon nähden

Hiekalle 6 sall. kg/cm²

Puupaaluja latvaläpimitta ≥ 7" jotka lyödään kovaan pohjaan. Paalujen ylöpäät katkaistaan niin, ettei kuivilla jäämisen vaaraa ole, kuitenkin on päät katkaistava vähintään 180 cm syvyydeltä maanpinnasta lukien. Paalutuksesta on pidettävä pöytäkirjaa, mikäli havaitaan paalujen nousemista, suoritetaan jälkijunttaus. B-betonia K 200. Sem. n. 250 kg/m³ kiviaineksen somer. Betoni täryteltävä. Koekuutiot normien mukaan. Kosteuseristykset suoritetaan RIVin normien mukaan. Leikkaukset K-K — U-U ja pilareiden 15-20 perustukset ks. piir. 21R 792.

INSINÖÖRITOIMISTO O. SALMINEN	Suunnit.	14.1-57 O.S.
VIERTOLAN KANSAKOULU	Muutettu	9.4-57 O.S.
Kellarikerros		16.4-57 O.S.
Perustukset		
1:50 1:25	21 R 787	
	Liittyy: 21R 792	