



○ = Tiivistämätön läpivienti
 ☁ = Sepelin pinnalla kellertävää kidettä tv.

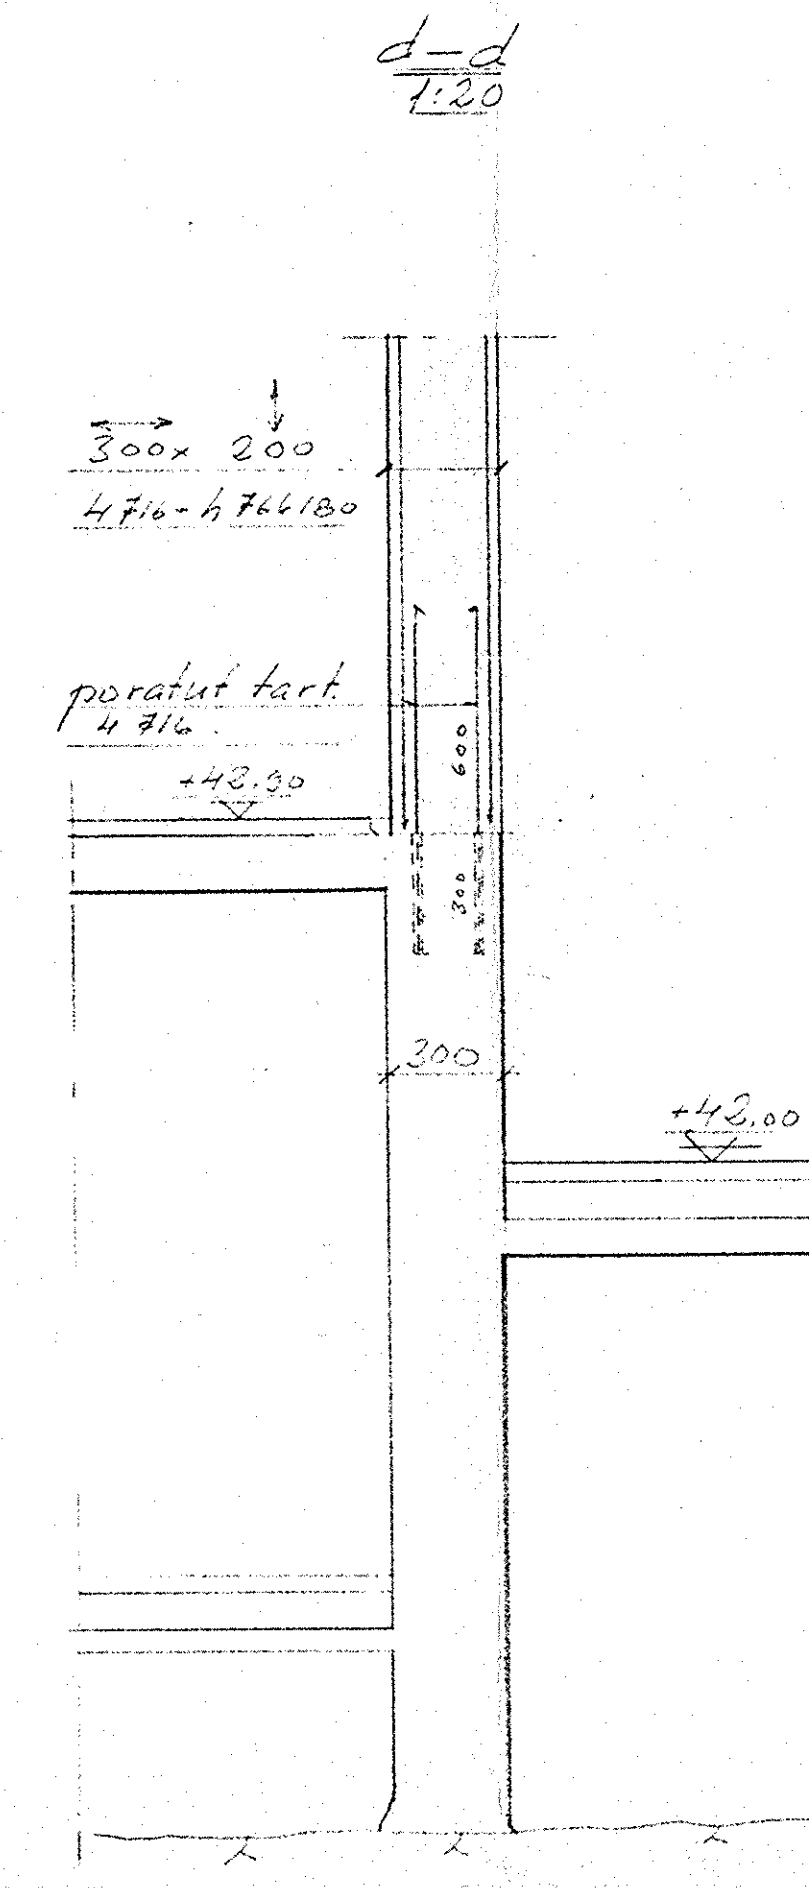

16 Luukku alustatilaan/ putkikanaalin alkupään kohdalle on pääsisäänkäynnin tuulikaapissa
 7 Pääsisäänkäynti siipiosan tiloihin

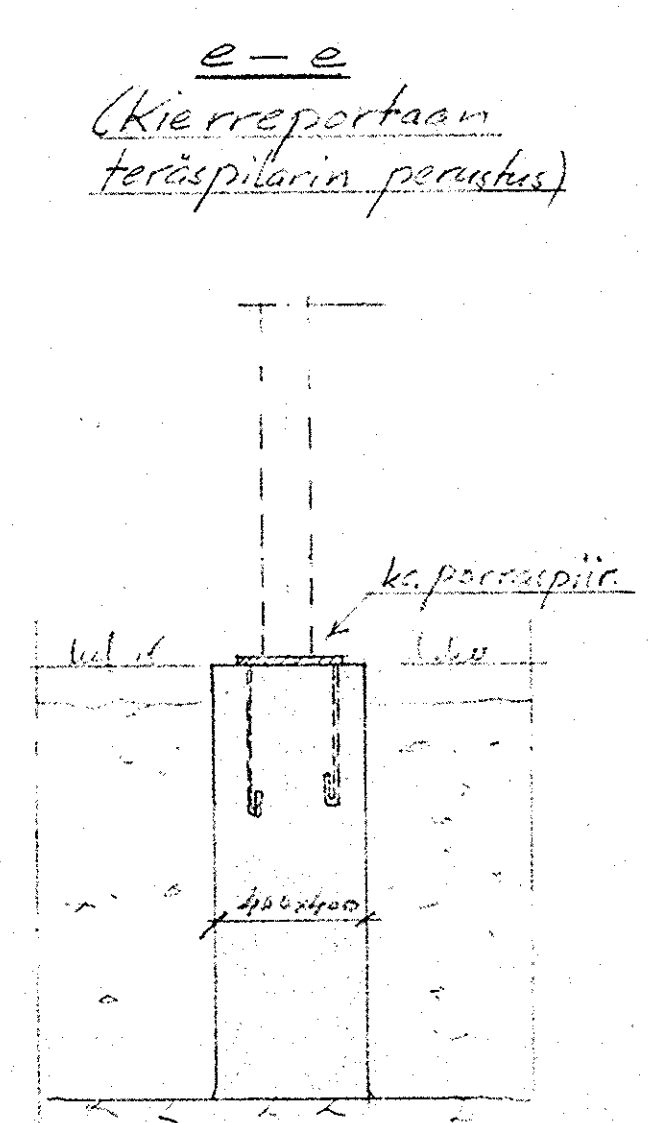




UUDET PERUSPILARIT					
PILARI	Q	B	TERÄS	MAAT	HUOM
A3	400	300	4716	766300	ks. b-b
A4	400	300	4716	766300	ks. c-c
A5	400	300	4716	766300	ks. b-b
A6	300	300	4716	766300	
B2					ks. d-d
B3	400	300	4716	766300	laatan läpi kalleen
B4	400	300	4716	766300	ks. c-c
B5	400	300	4716	766300	laatan läpi kalleen
B-C					kuten B2 (d-d)

ASB-YHTIÖT

Kiinteistön kunnan puolesta

ALUSTATILASELVITYS
 Katriinan sairaala
 Katriinankuja 4, 01760 VANTAA
 ASB-Consult Oy, pvm. 15.12.2010
 Laatinut: Asko Karvonen

HYVÄKSYTTY
 4.12.19.76
 VANTAAN
 RAKENUSTALOUSKESKUSTOIMISTO
 Jukka Hamonen
 Betonit BK 250
 Teräs A400 H (7)

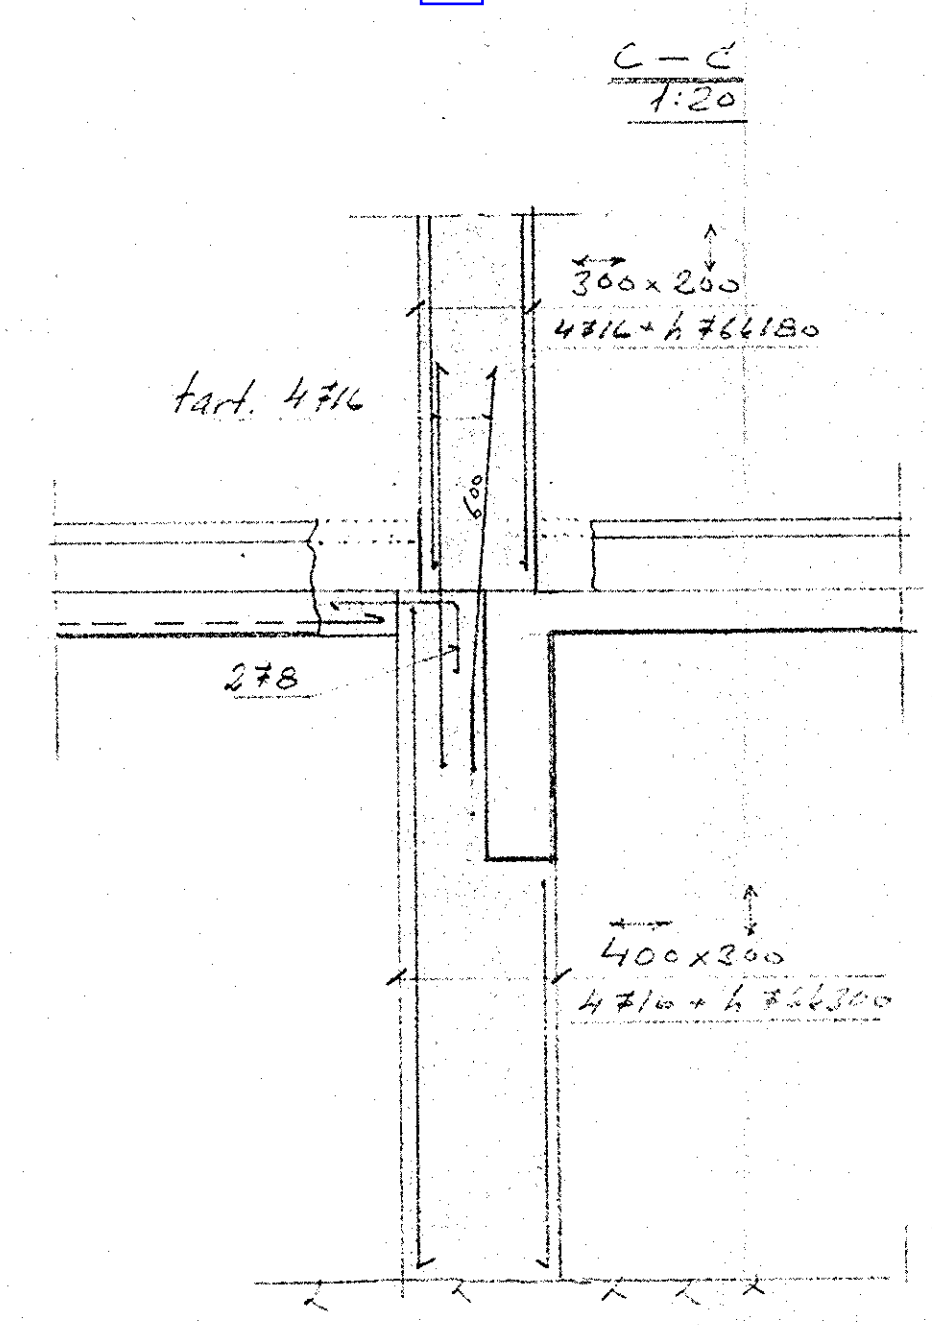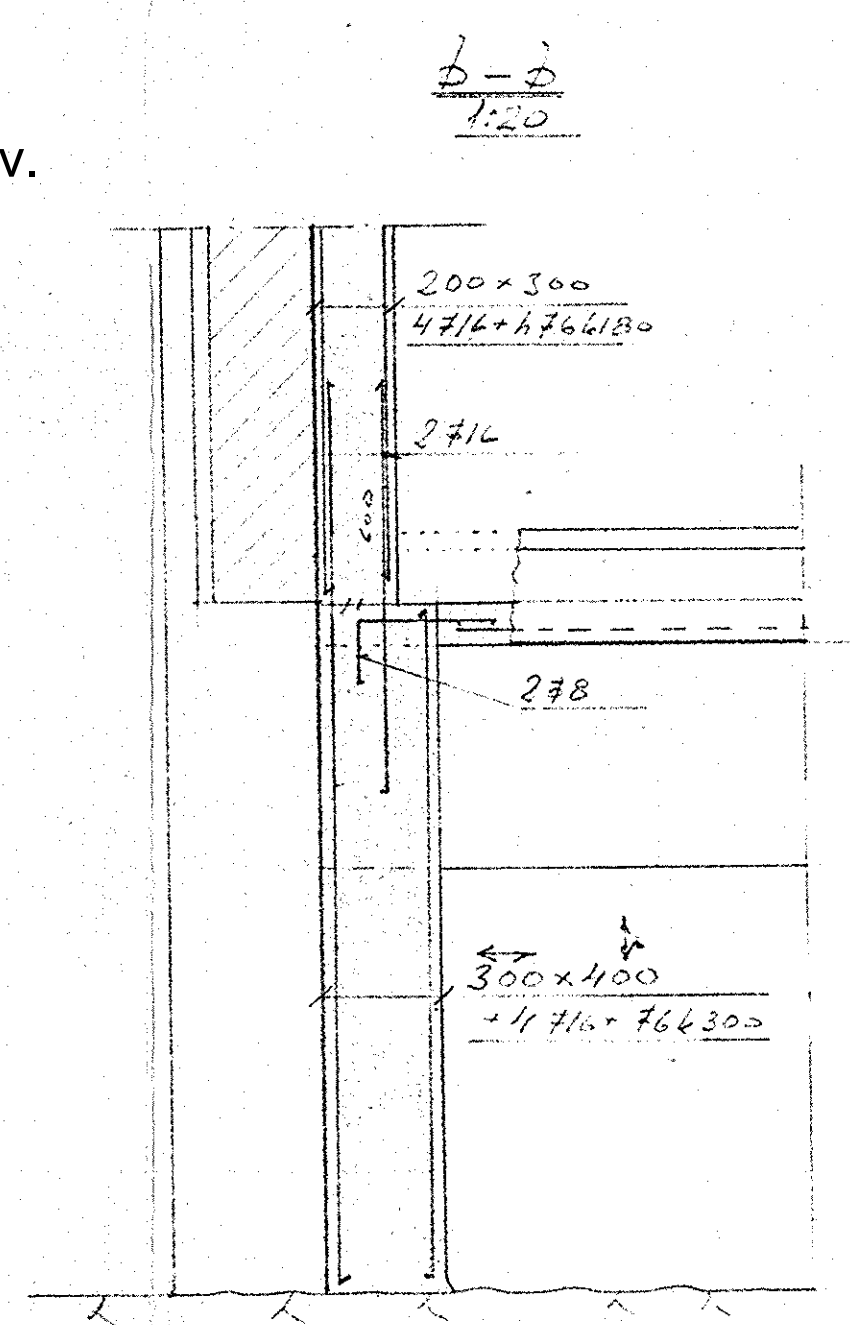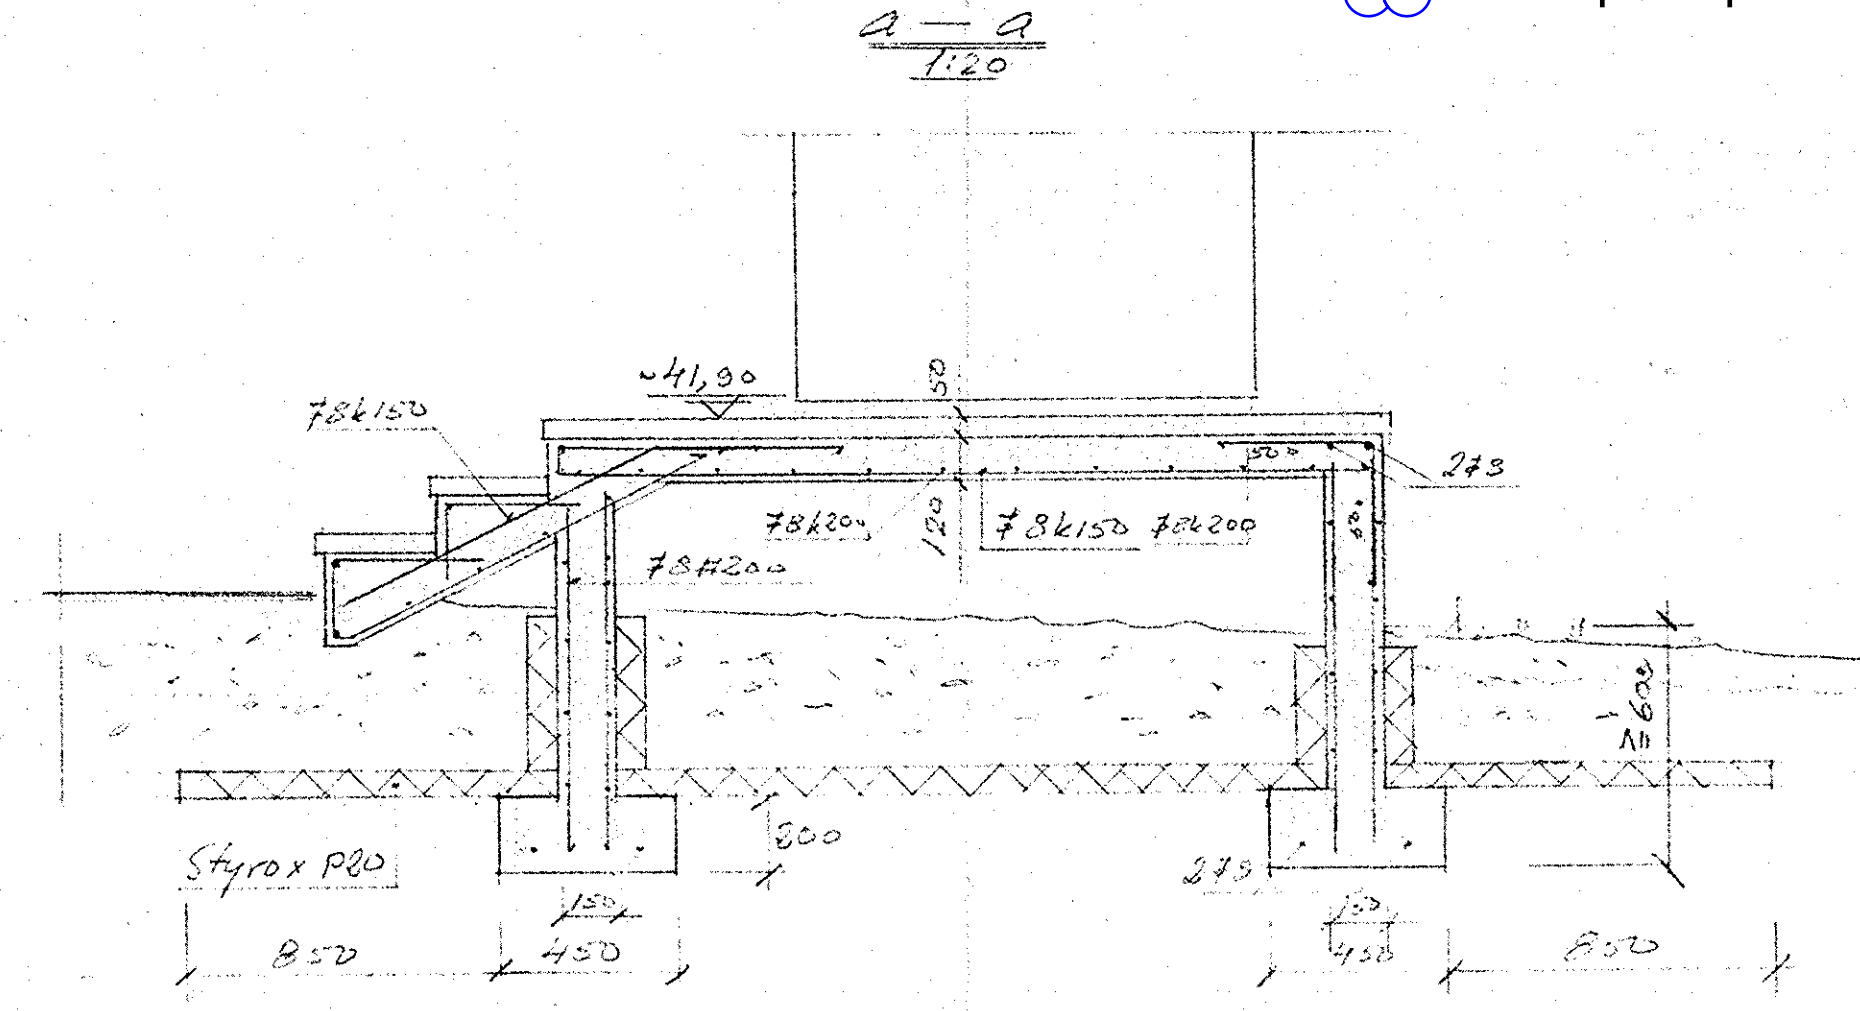

NO.02. Rakenne-PIIRUSTUS	työn nimi	KATRIINAN SAIRAALA	
Muutos	piirustuksen nimi	mk	työn numero
VANTAAN KAUPUNKI	Huoltorakennus		3306
KAUPUNGINOSA: Sautula	Uusi välipohja	1:50	piirustuksen numero
Katrineborg	Parustukset	1:50	
KORTTELI:	Talopöytä + leikkaukset		03
RNO			
268			
TONTTI:			
Vantaan kaupunki			
	TSO VANTAAN KAUPUNKI		
	RAKENUSVIRASTO		puh. 8391
	piirt. 16.12.1976	tark. 19	hyv. 19
	H. Miettinen		