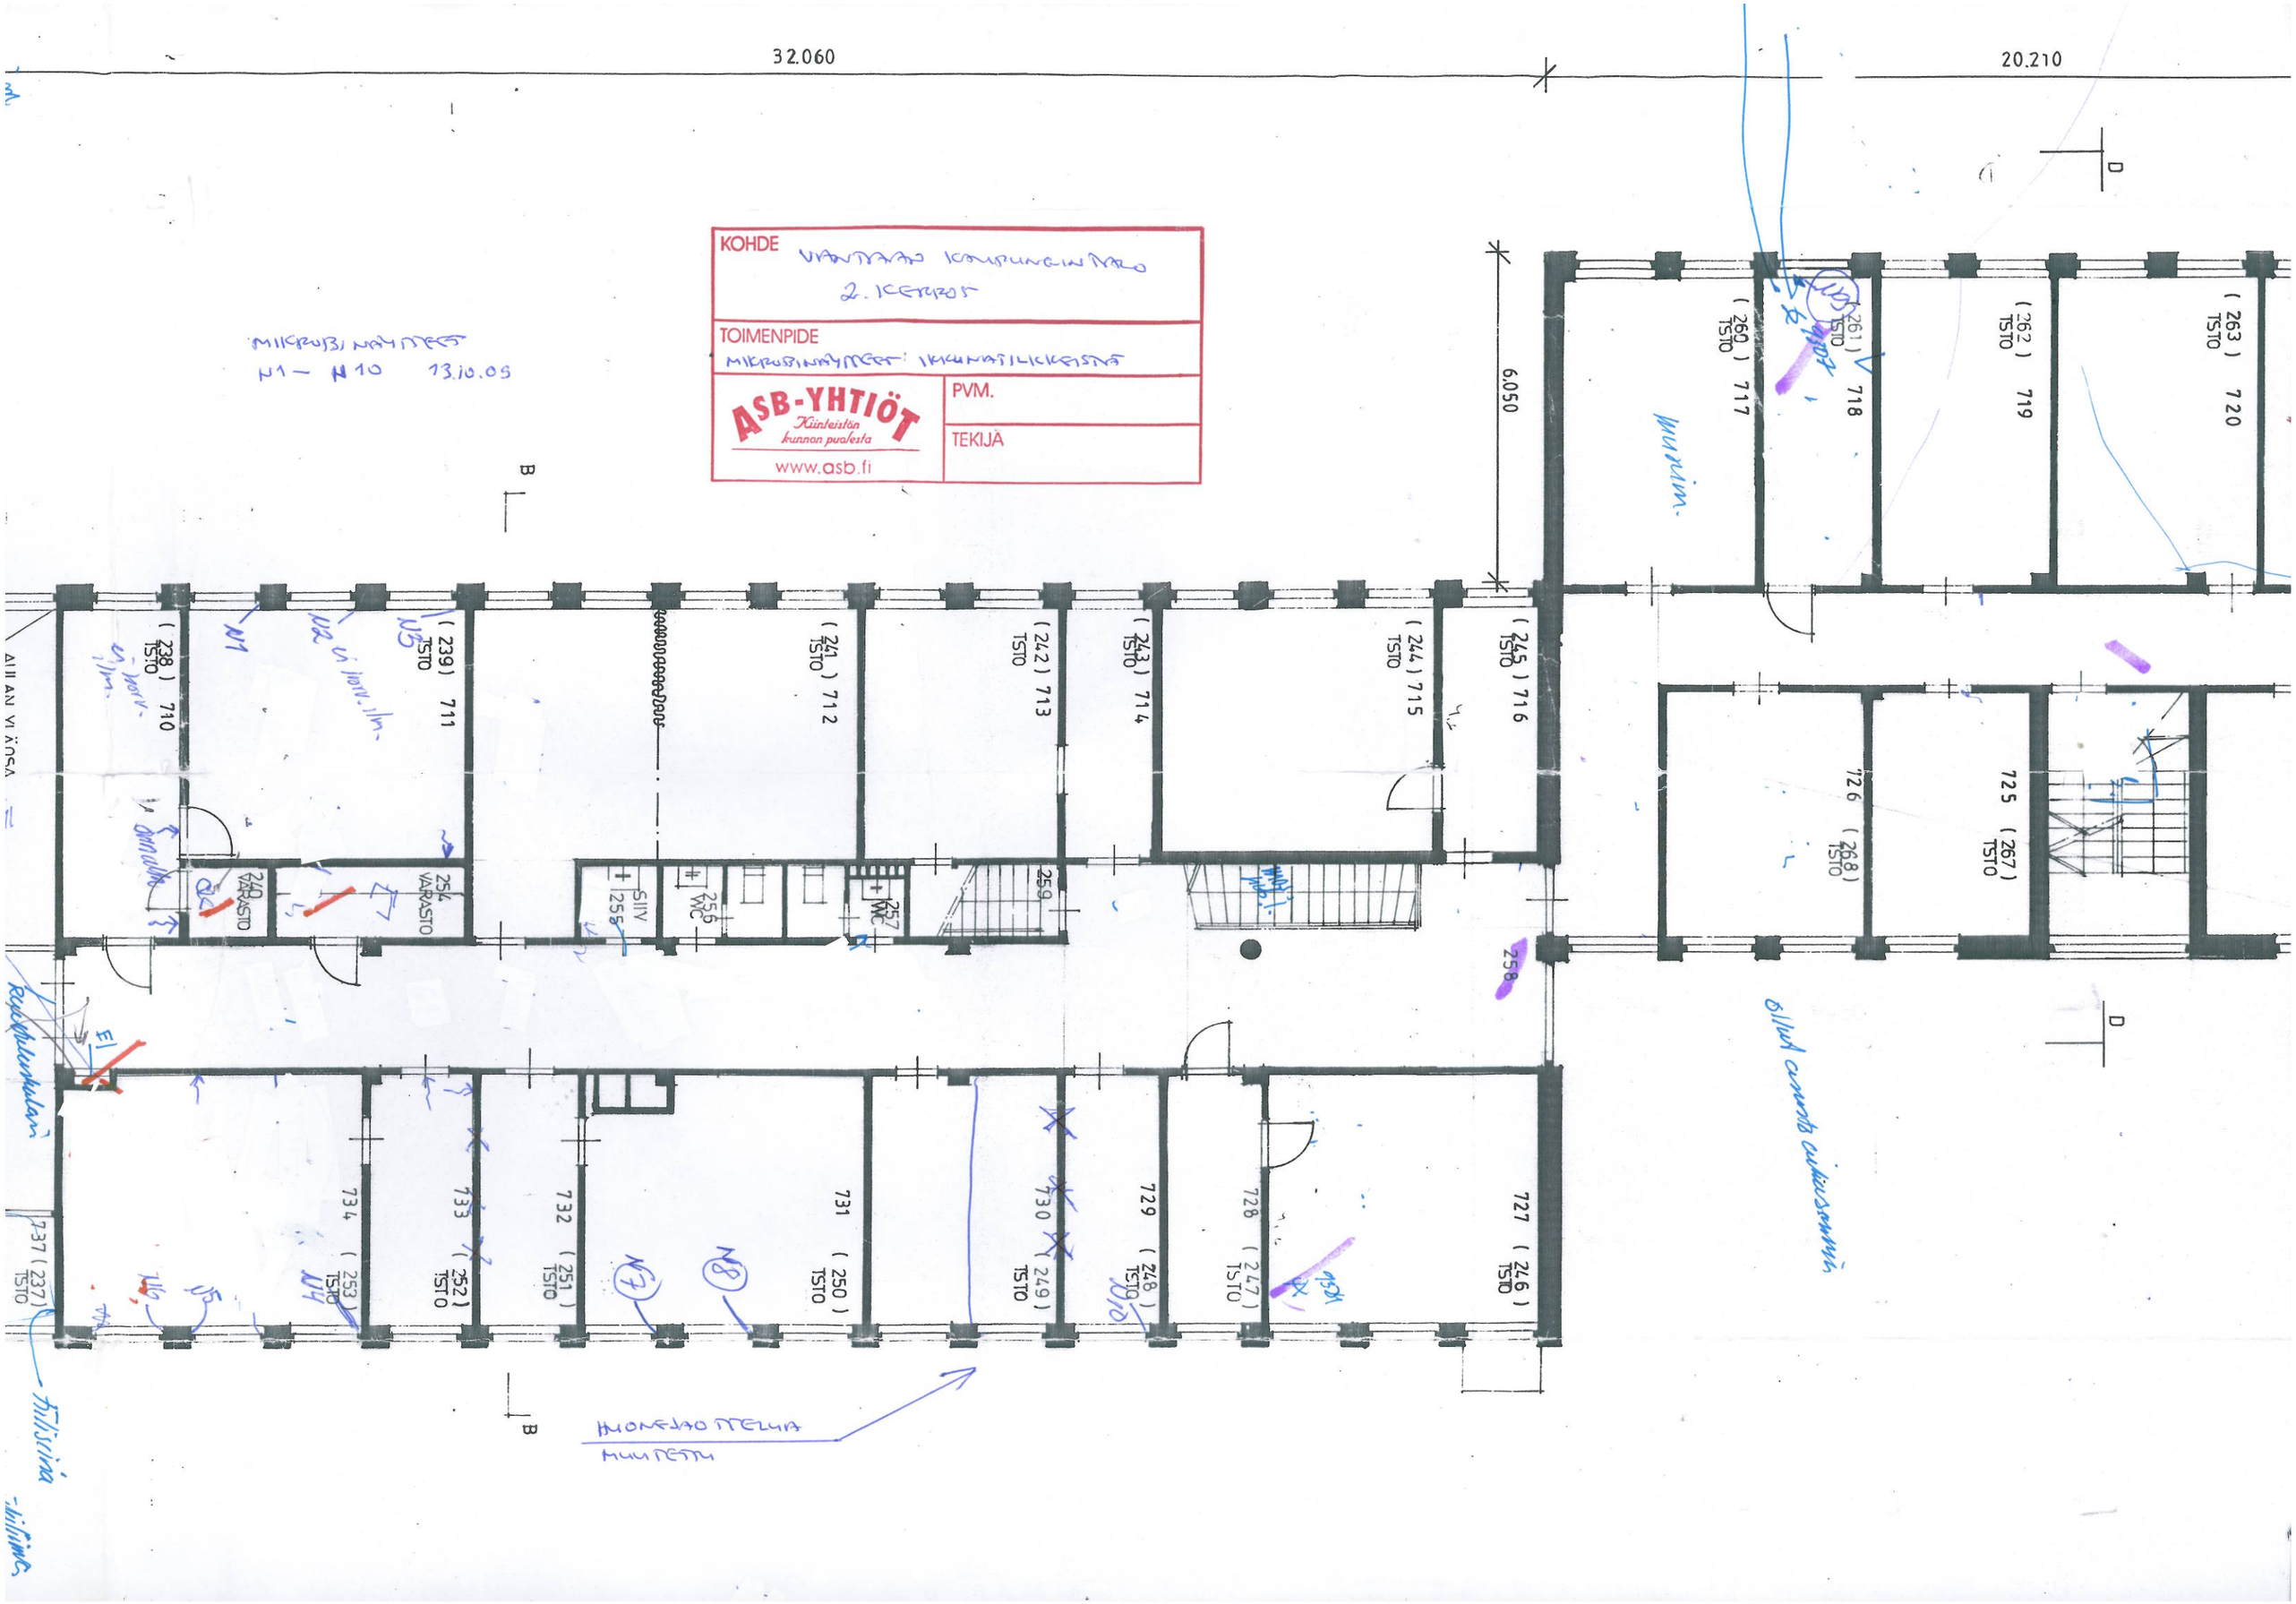

32.060
20.210
6.050
KOHDE
VANTAAN KAUPUNGINTALO
2. KERROS
TOIMENPIDE
MIKROBINÄYTTEET: IKKUNATILKKEISTÄ
ASB-YHTIÖT
Kiinteistön kunnon puolesta
www.asb.fi
PVM.
TEKIJÄ
MIKROBINÄYTTEET
N1 – N10 13.10.05
(238) 710 TSTO
(239) 711 TSTO
(241) 712 TSTO
(242) 713 TSTO
(243) 714 TSTO
(244) 715 TSTO
(245) 716 TSTO
(260) 717 TSTO
(261) 718 TSTO
(262) 719 TSTO
(263) 720 TSTO
240 VARASTO
254 VARASTO
SIIV 255
256 WC
257 WC
259
258
726 (268) TSTO
725 (267) TSTO
727 (246) TSTO
728 (247) TSTO
729 (248) TSTO
730 (249) TSTO
731 (250) TSTO
732 (251) TSTO
733 (252) TSTO
734 (253) TSTO
737 (237) TSTO
N1
N2
N3
N4
N5
N6
N7
N8
N9
N10
B
D