


- AL 1 METALLISALE
- AL 2 KOVA MINVILLA (ESIM CANYON)
- AL 3 LAUTA
- AL 4 PINNOITETTU MINVILLA (ESIM AKUSTOKARHU)
- AL 5 KIPSILEVY

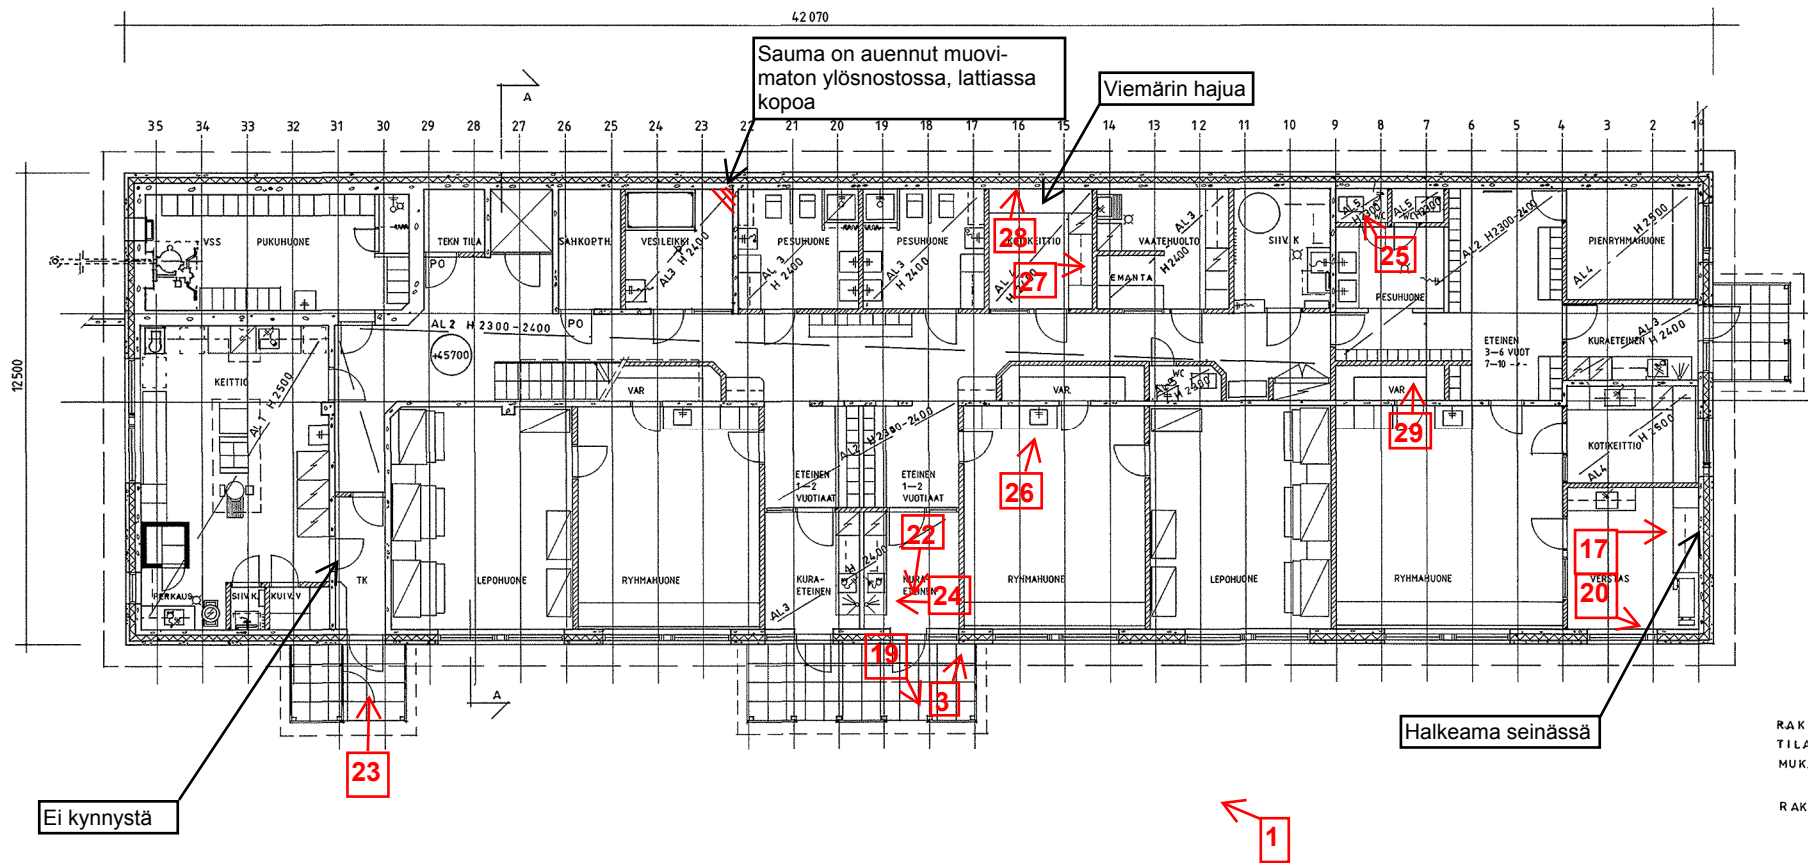

RAKENNUKSEN KAIKKI TILAT VARUSTETAAN
TILAKOHTAISELLA KÄYTTÖTARKOITUKSEN
MUKAISILLA RIITTÄVÄLLÄ ILMANVAIHDOLLA

RAKENNUKSEN KERROSALA 1058 m²
TILAVUUS 3580 m³

ASB-YHTIÖT

*Kiinteistön
kunnan puolesta*

KOSTEUSVAURIOKARTOITUS

**Kiirunatien päiväkoti, Kiirunatie 3
01450 Vantaa**

**ASB-Consult Oy, pvm. 8.4.2011
Laatinut: Asko Karvonen**

3 B1 50 / 002

Kiirunatien päiväkoti			viranomaisen merkintöjä	
k o s a	korttelit/tila	tontti/rn o		
KORSO 01	813 69	4		
rakennusloimenpide			piirustuslaji	juoks n o
UUDISRAKENNUS			PAAPIIRUSTUS	2
rakennuskohteen osoite			piirustuksen sisältö	mitäkeava
KIIRUNATIE			1 - KERROS	1 / 100
VANTAAN KAUPUNGIN				
RAKENNUSVIRASTO, TALONSUUNNITTELUOSASTO	suunn ala	työn n o	muutos	
KIELOTIE 13 01300 VANTAA 30 puh vaihde 8391		38150		
piiri	laji	piir n o		
	hyv		ark 2	
VANTAA 25.7.1984	hyv			

ERKKI