


- AL1 METALLISALE
- AL2 KOVA MIN VILLA (ESIM CANYON)
- AL3 LAUTA
- AL4 PINNOITETTU MIN VILLA (ESIM AKUSTOKARHU)
- AL5 KIPSILEVY

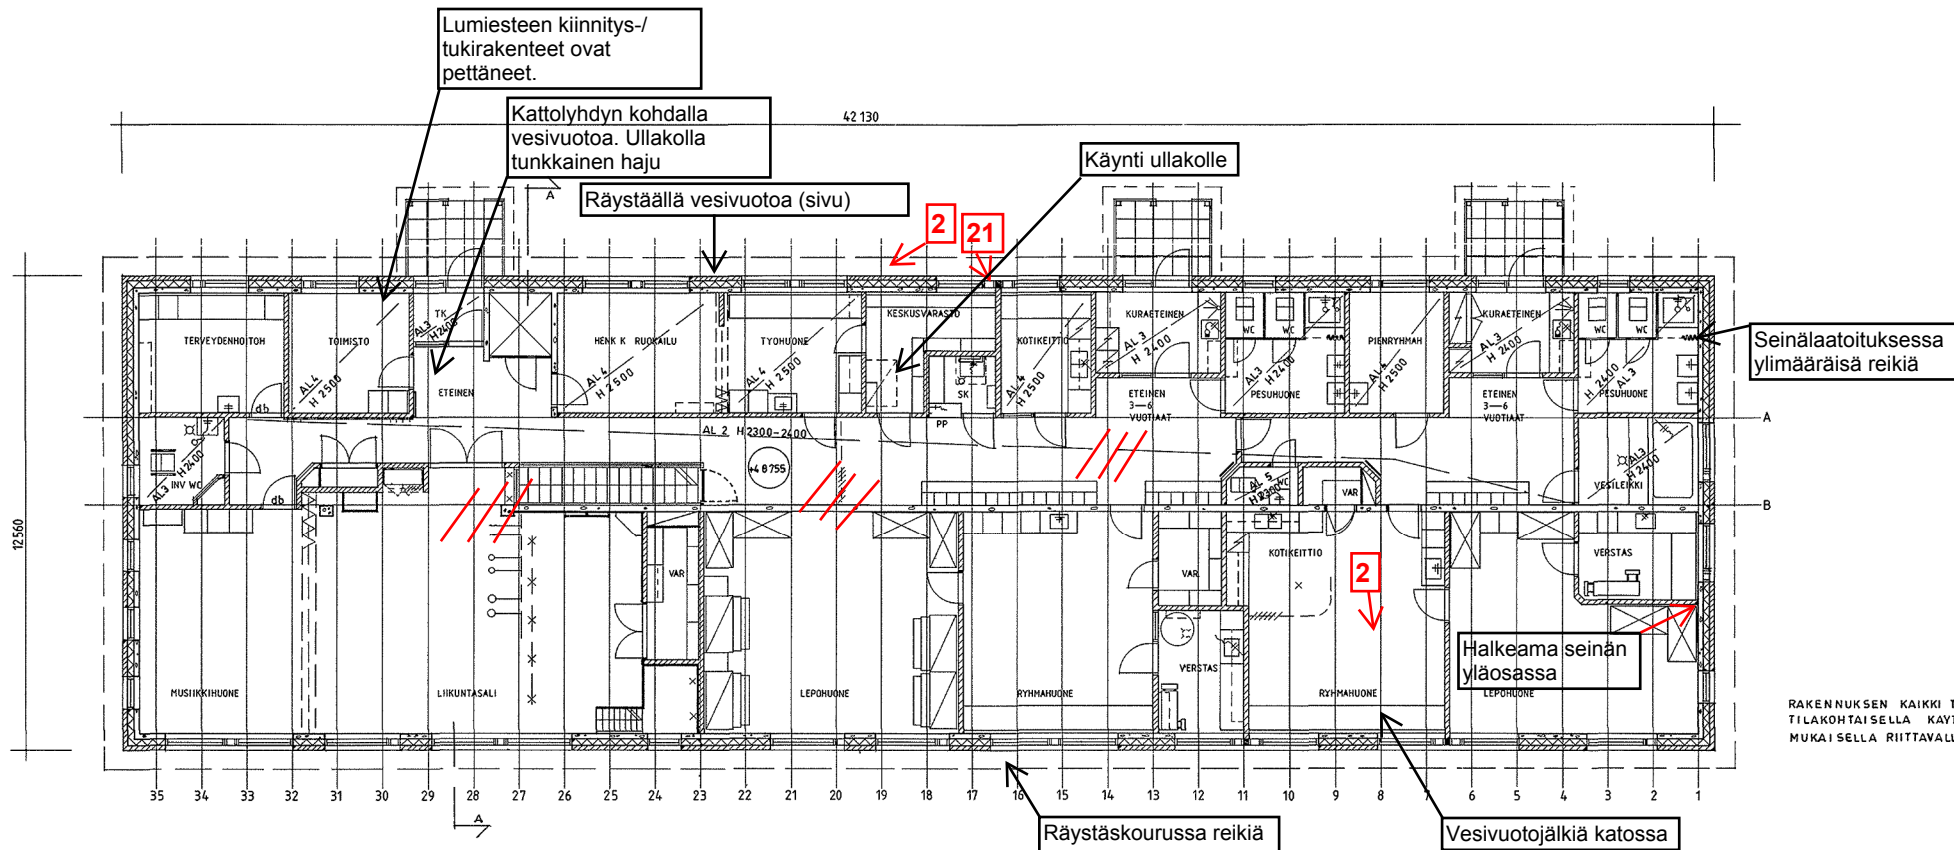

ASB-YHTIÖT
Kiinteistön
kunnan puolesta

KOSTEUSVAURIOKARTOITUS

Kiirunatien päiväkotii, Kiirunatie 3
01450 Vantaa

ASB-Consult Oy, pvm. 8.4.2011
Laatinut: Asko Karvonen

3 81 50 / 003

Kiirunatien päiväkotii

k.osa KORSO 81	kortteliv/tila 81369	tilint/rn.o 4	viranomaisen merkintöitä
rakennuslupamenpidde UUDISRAKENNUS	piirustustyyli PAAPPIIRUSTUS	juoks.n.o 3	
rakennuskohteen osoite KIIRUNATIE	piirustuksen sisältö 2 - KERROS	mittakaava 1 / 100	
VANTAAN KAUPUNGIN			
RAKENNUSVIRASTO, TALONSUUNNITTELUOSASTO	suunn.ala	työn n.o	muutos
KIELOTIE 13 01300 VANTAA 30 puh.vaihde 8391		38150	
piiri Sibelius		piir.n.o	
VANTAA 25 / 7 19 84		ark 3	

ERKKI