


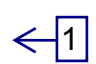
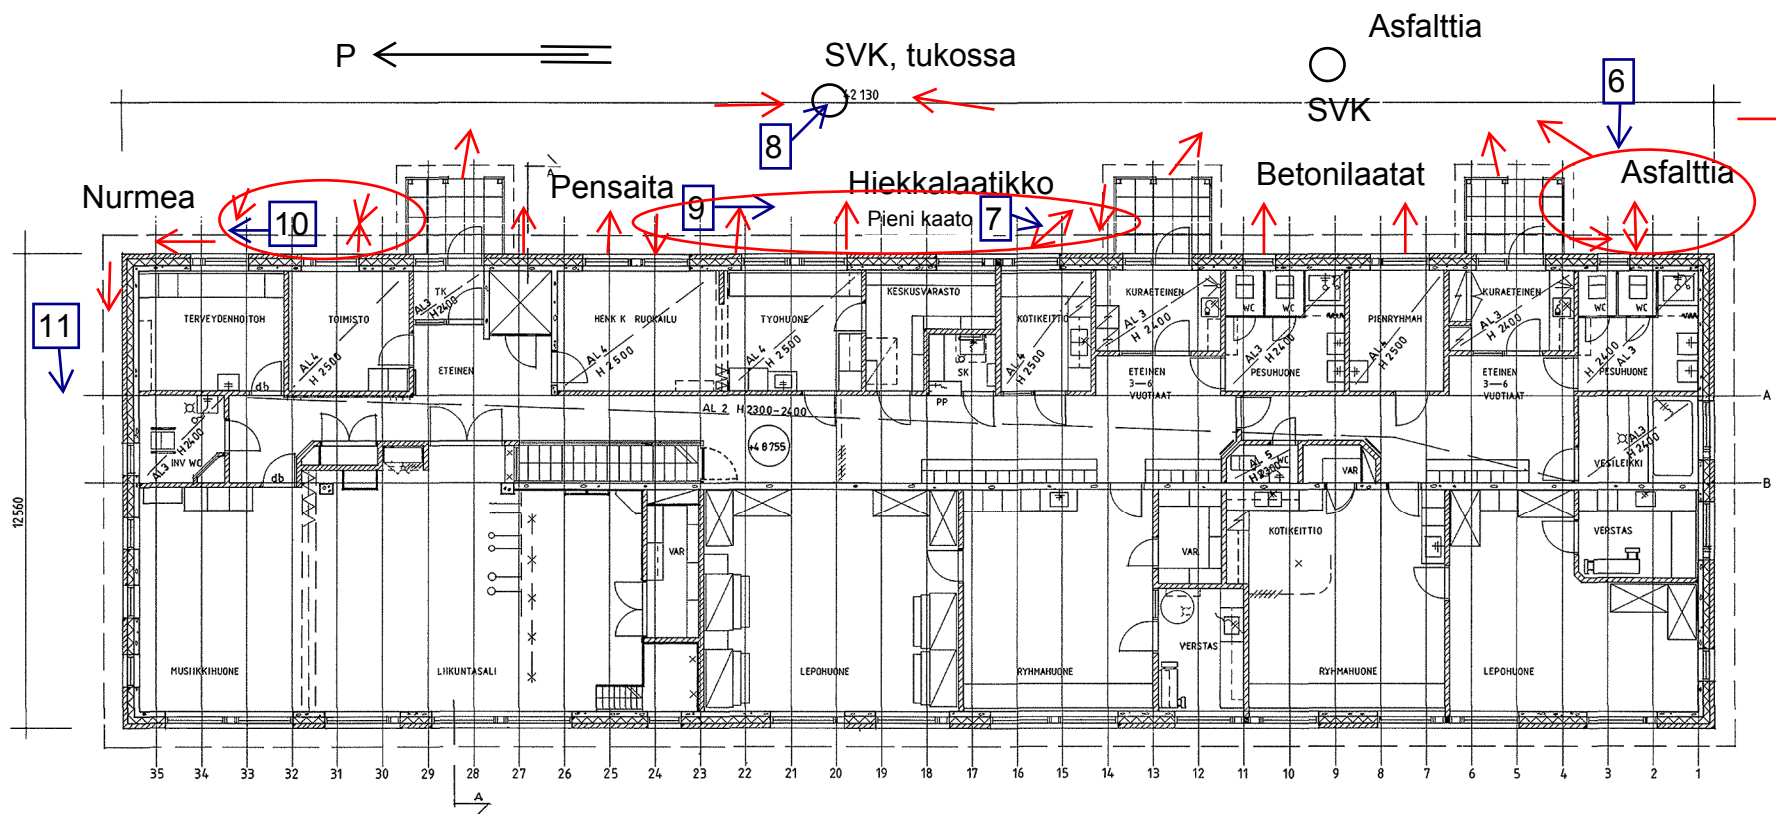


-  Kallistuksessa korjattavaa
-  Kallistuksen suunta
-  Maanpinta on tasainen
-  Kuvan ottosuunto

AL1 METALLISALE  
ALS KIPSILEVY  
KARHU



RAKENNUKSEN KAIKKI TILAT VARUSTETAAN  
TILAKOHTAISILLA KÄYTTÖTARKOITUKSEN  
MUKAISILLA RIITTAVALLA ILMANVAIHDOLLA

## PINTAKALLISTUSSELVITYS

Kiirunatie päiväkoti  
Kiirunatie 3, 01450 VANTAA

ASB-Consult Oy, pvm 12.5.2011  
Laatinut: Asko Karvonen

3 B1 50 / 003

## Kiirunatie päiväkoti

k.osa KORSO 81	korttelin/tila 81369	lotin/rn.o 4	viranomaisen merkintöjä
rakennuslupamenpide UUDISRAKENNUS	piirustustyyppi PAAPPIIRUSTUS	juoks.n.o 3	
rakennuskohteen osoite KIIRUNATIE	piirustuksen sisältö 2 - KERROS	mittakaava 1 / 100	
<b>VANTAAN KAUPUNGIN</b> RAKENNUSVIRASTO, TALONSUUNNITTELUOSASTO KIELOITIE 13 01300 VANTAA 30 puh vaihde 8391			suunn.ala 38150
piiri Sibelius			työn.n.o 38150
VANTAA 25 / 7 19 84			muutos piir.n.o
			<b>ark 3</b>