


LIITE

LISÄRAKENNUS, POHJA

KUNTOTUTKIMUS, SISÄILMAONGELMAT  
 KIRKONKYLÄN PÄIVÄKOTI  
 Kyläraitti 12, 01510 VANTAA  
 ASB Consult Oy, Helsinki  
 28.2.2012 RA UNto Kovanen

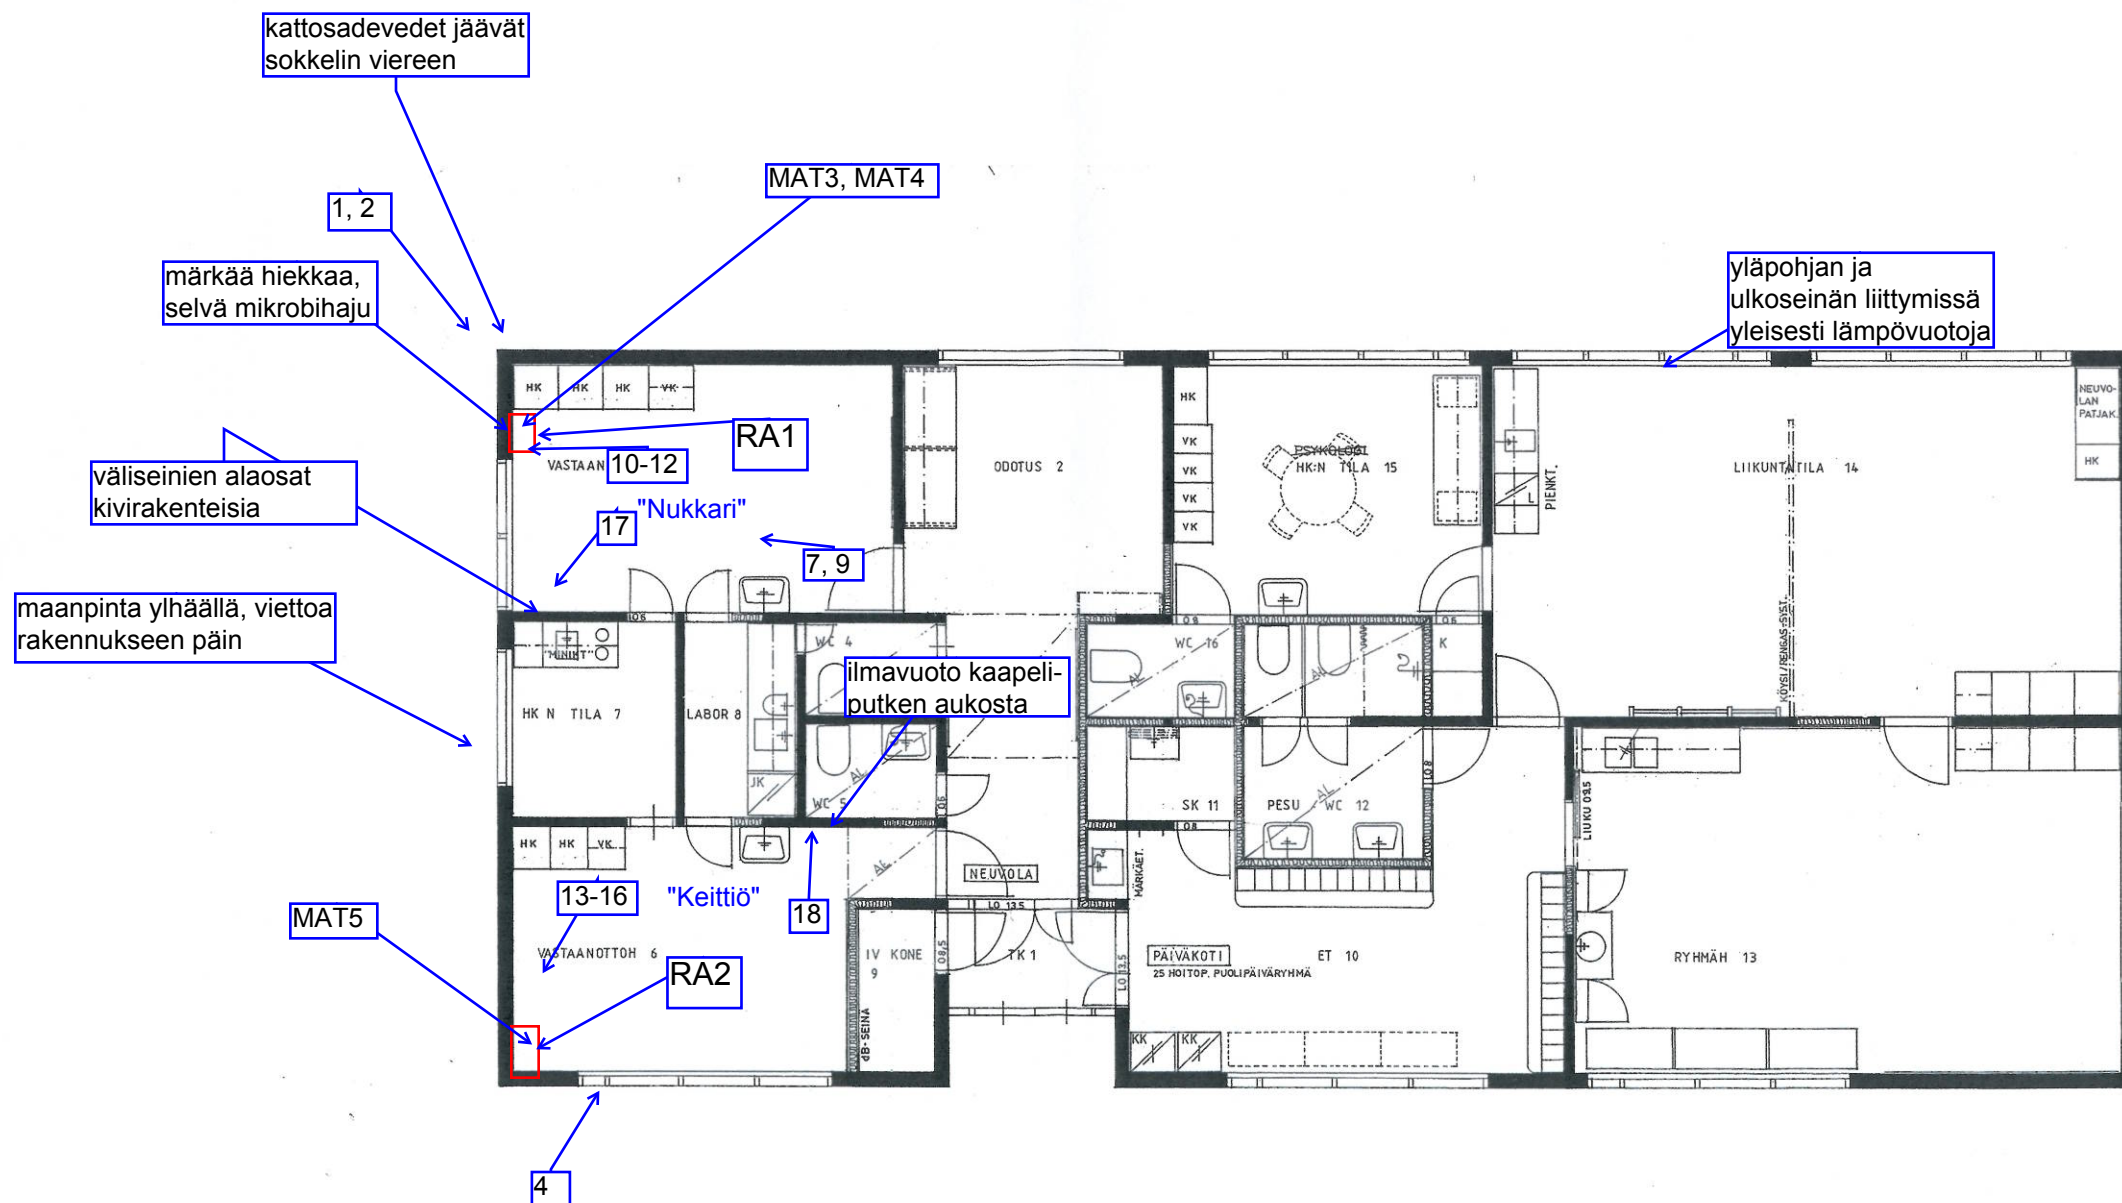

**ASB-YHTIÖT**  
*Kiinteistön  
 kunnon puolesta*

ARKISTOKAPPALE  
 KIRKONKYLÄN PÄIVÄKOTI JA NEUVOLA  
 TÄYDENNETTY 13.4.83 3 13 05 / 005

KIRKONKYLÄN PÄIVÄKOTI JA NEUVOLA	
k.osa 69 rakennusnumero HELS. PIT. KIRKONK. 1:21, 1:22, osa 4:12	viranomaisen merkintöjä
SISÄINEN MUUTOS	piirustuslaji RÄÄPIRUSTUS
rakennuskohde KYLÄRAITTI 12	piirustuksen sisältö POHJAPIIRROS
VANTAAN KAUPUNGIN RAKENNUSVIRASTO, TALONSUUNNITTELUOSASTO KIELOTIE 13 01300 VANTAA 30 puh. vaihde 8391	
suunn.ala työn nro muutos	piir. nro
ark 2	