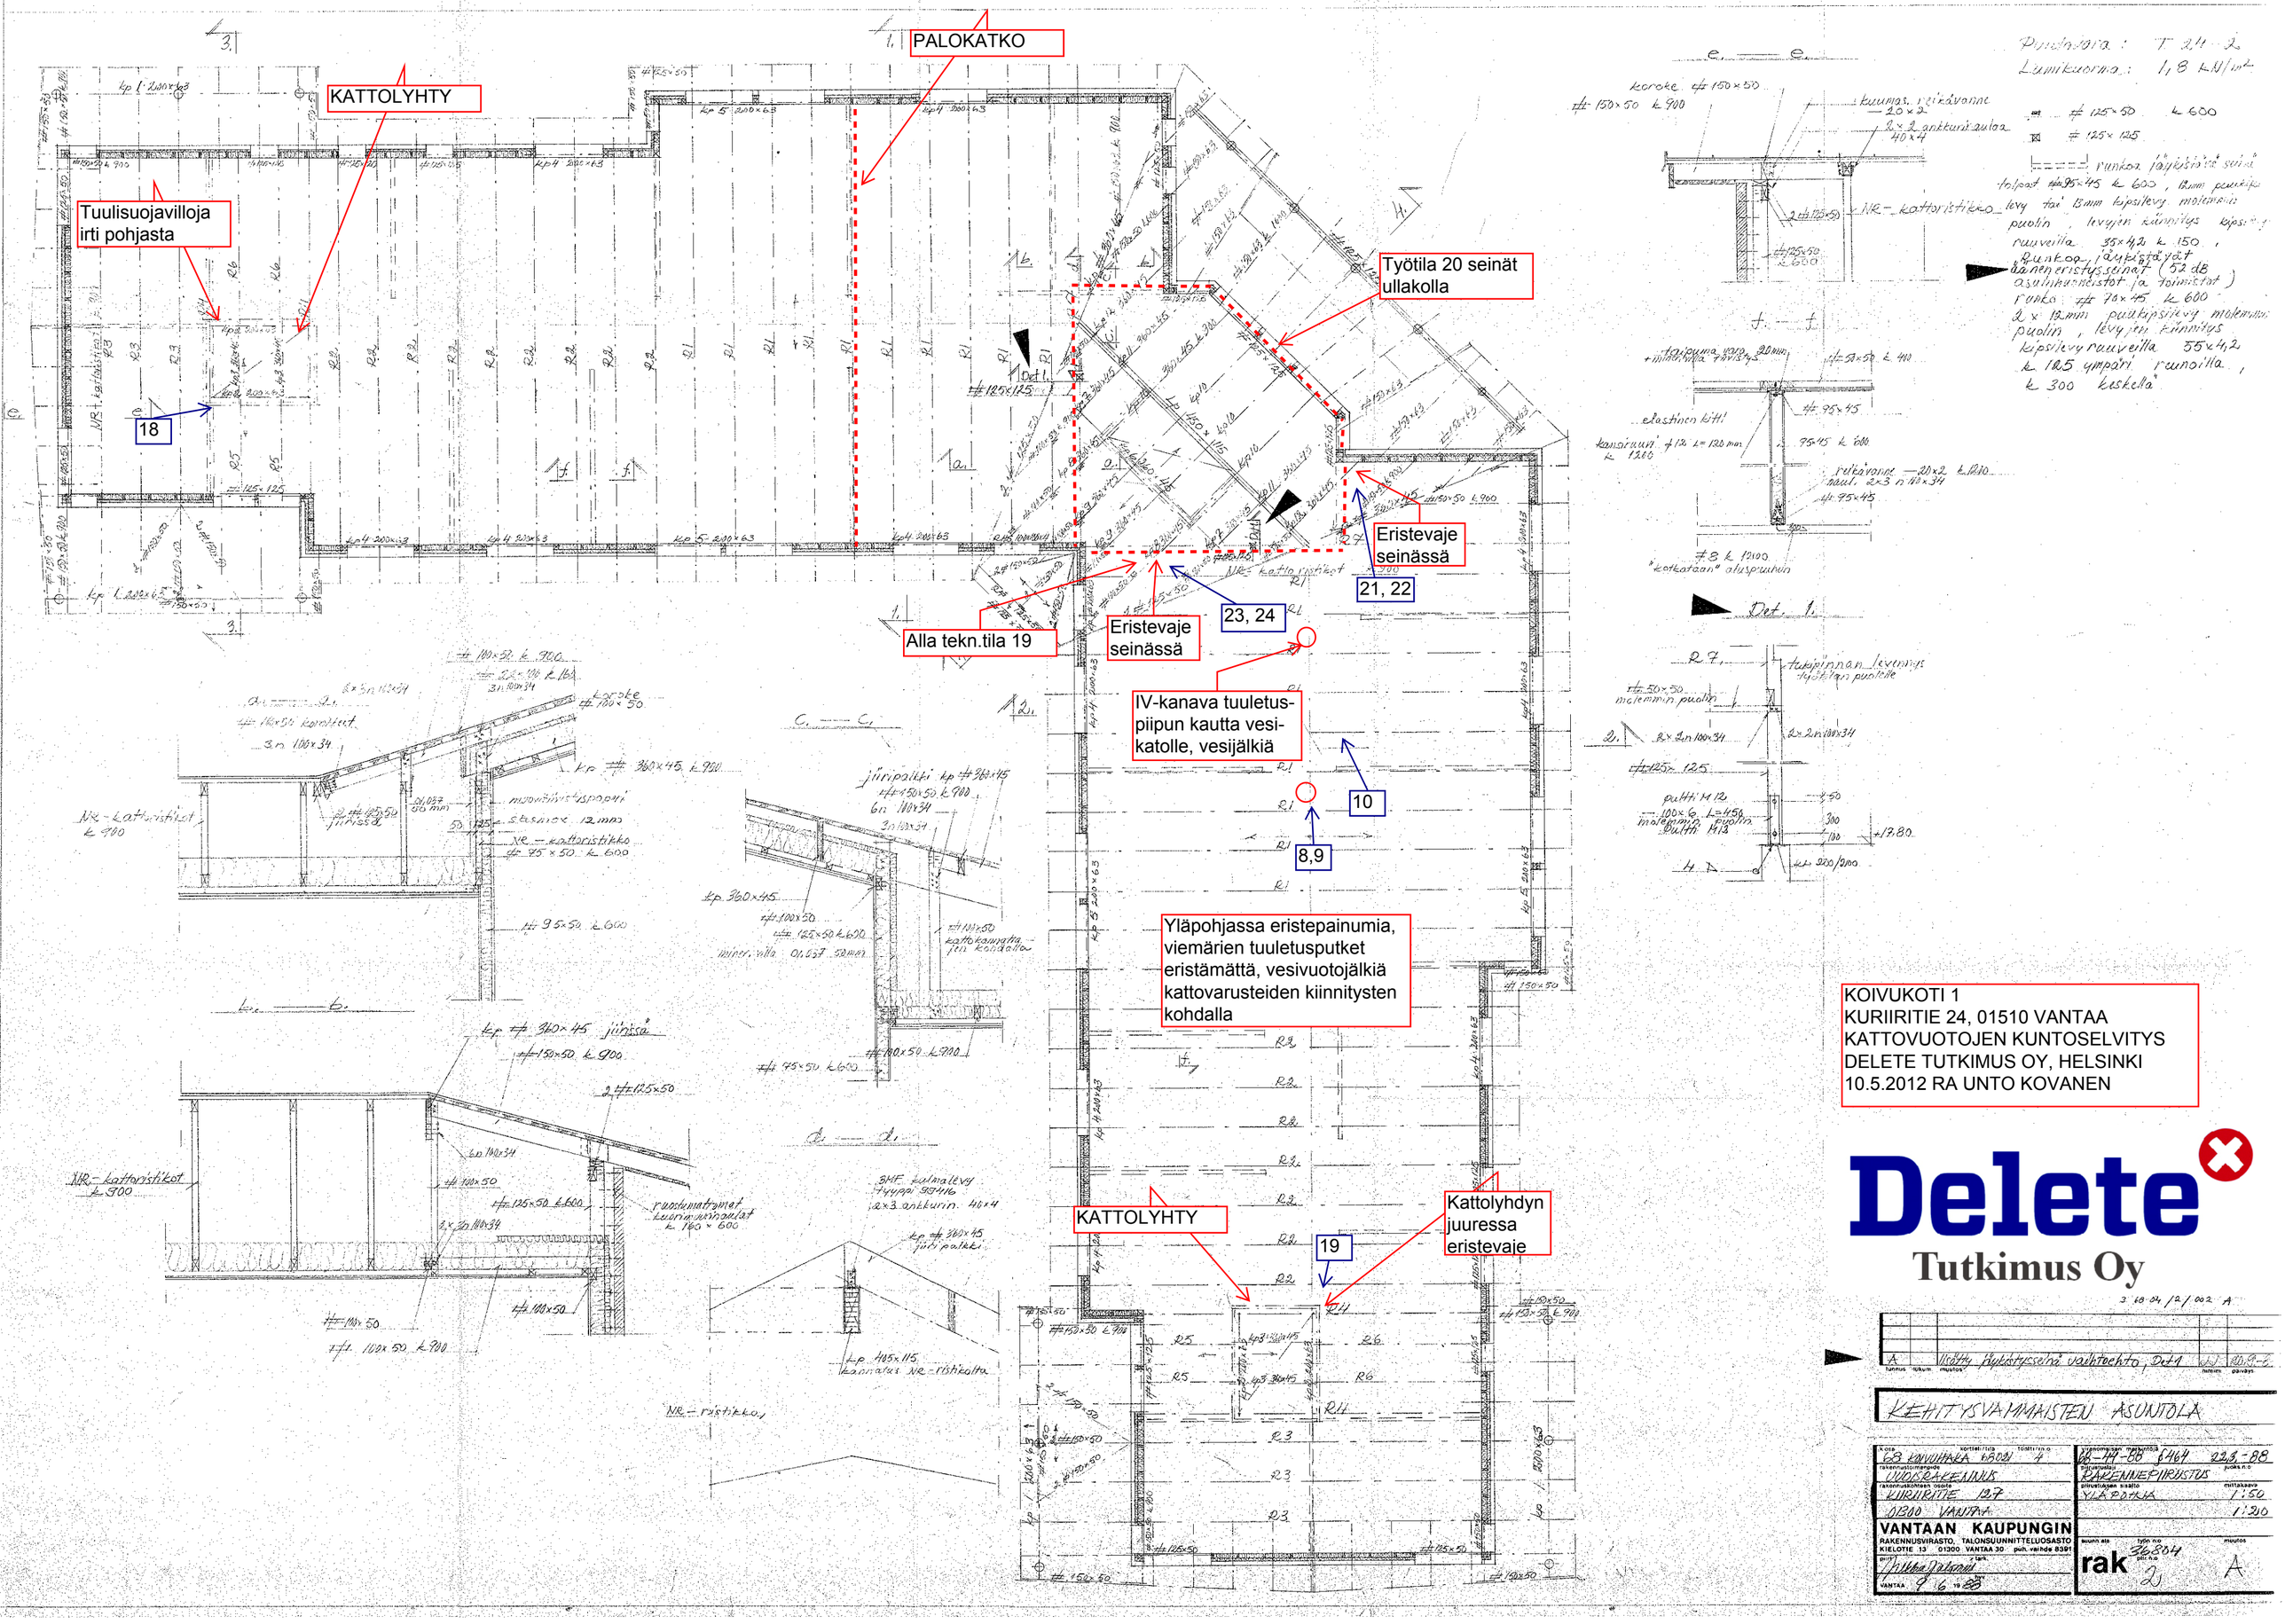

KOIVUKOTI 1
KURIIRITIE 24, 01510 VANTAA
KATTOVUOTOJEN KUNTOSELVITYS
DELETE TUTKIMUS OY, HELSINKI
10.5.2012 RA UNTO KOVANEN

Delete Tutkimus Oy

KEHITYSVAMMAISTEN ASUNTOLA

VANTAAN KAUPUNGIN
RAKENNUSVIRASTO, TALONSUUNNITTELUOSASTO
KIELOTIE 13 01300 VANTAA puh. vaihde 8391

rak