


PIIRUSTUSLIITE 2
pohja, 1. kerros

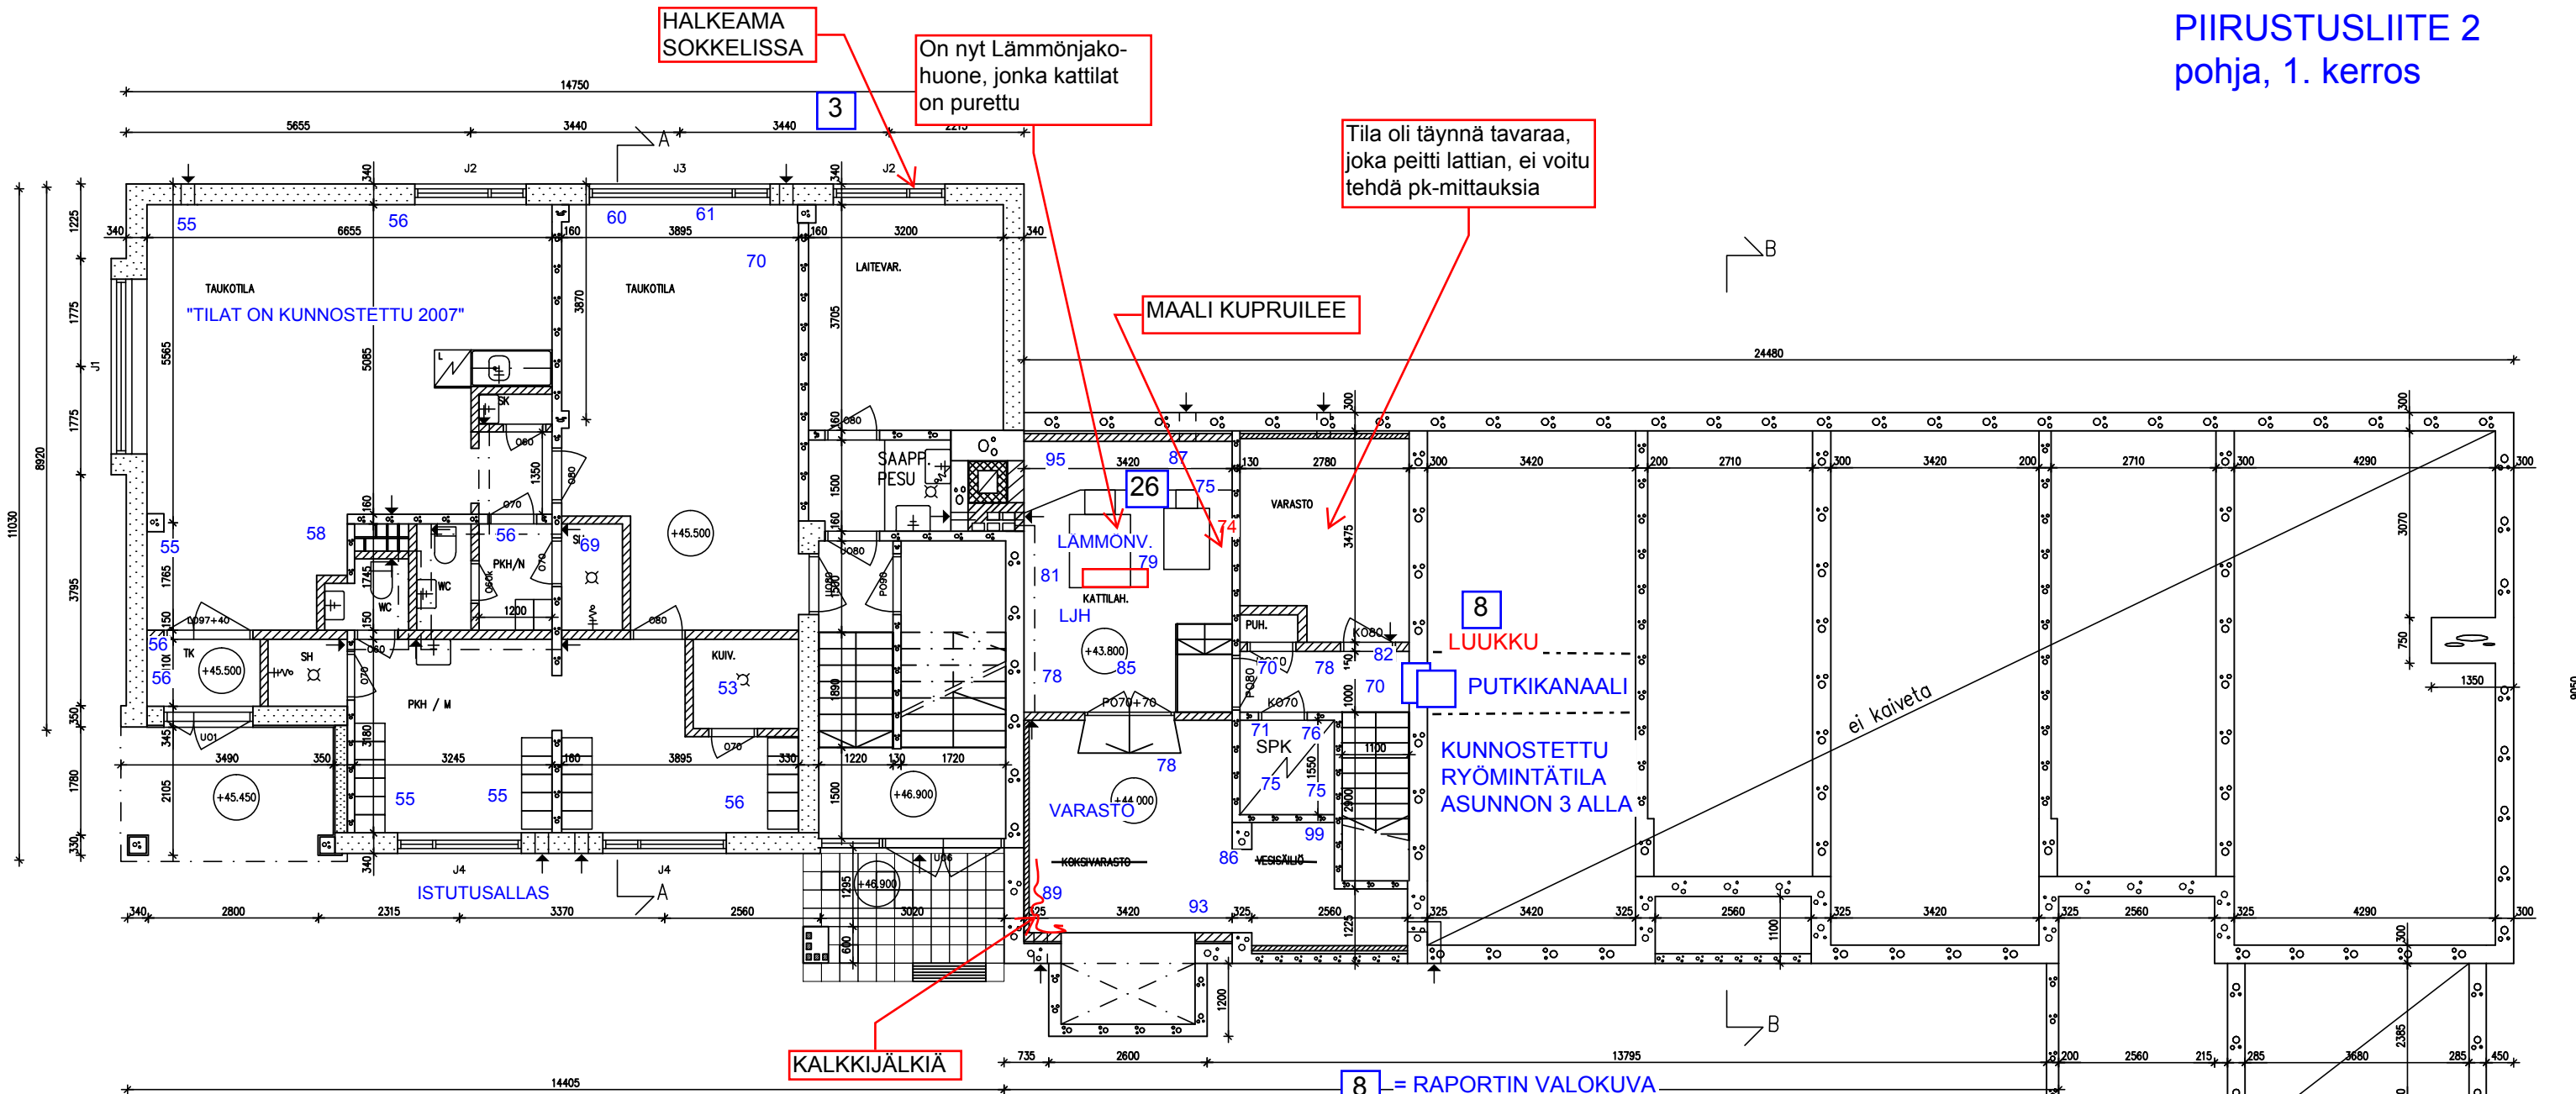

Digitointi suoritettu TSU:n käsiarkistossa olevien pää- ja työpiirustusten perusteella.
25. 05. 2005 Ritva Tolonen

KORSON ENTINEN TERVEYSTALO

K.osa / Kylä	Kortteli/Tila	Tonnti/Rn:o	Viranomaisen arkistointimerkintäji varten
80 MATARI	2180	4:128	
Rakennustoimenpide	Piirustuslaji	Juoks.n:o	
Rakennuskohteen nimi ja osoite	Piirustuksen sisältö	Mittakaavat	
NOUSUTIE 1	1. KERROS		
01450 VANTAA	Suunnitteluala	Työn n:o	Piir.n:o
VANTAAN KAUPUNGIN TILAKESKUS talonsuunnittelu	ARK		
Kielotie 13 01300 Vantaa vaihe 09-83911 fax 09-8392 4096	Päiväys	Tiedosto	
Suunn. Piirt. Hyv.	Vantaa 16.03.1958		

8 = RAPORTIN VALOKUVA
93 = PINTAKOSTEUSARVO LATTIASSA
74 = PITAKOSTEUSARVO SEINAN ALAOSASSA
PINTAKOSTEUSMITTAUKSET ON TEHTY 20.9.12
KÄYTETTY GANN HYDROMETTE UNI1 + LB70, 170 max

KOSTEUSVAURIOKARTOITUS JA
KOSTEUSMITTAUKSET
KORSON ENTINEN LÄÄKÄRITALO
Nousutie 1, 01450 VANTAA
10.10.2012 Delete Tutkimus Oy, Helsinki
RA Unto Kovanen p. 040 848 4354

Delete 
Tutkimus Oy