LIITE

✳ = VALOKUVA SISÄTILOISTA

✳ = VALOKUVA YLÄPOHJAONTELOSTA
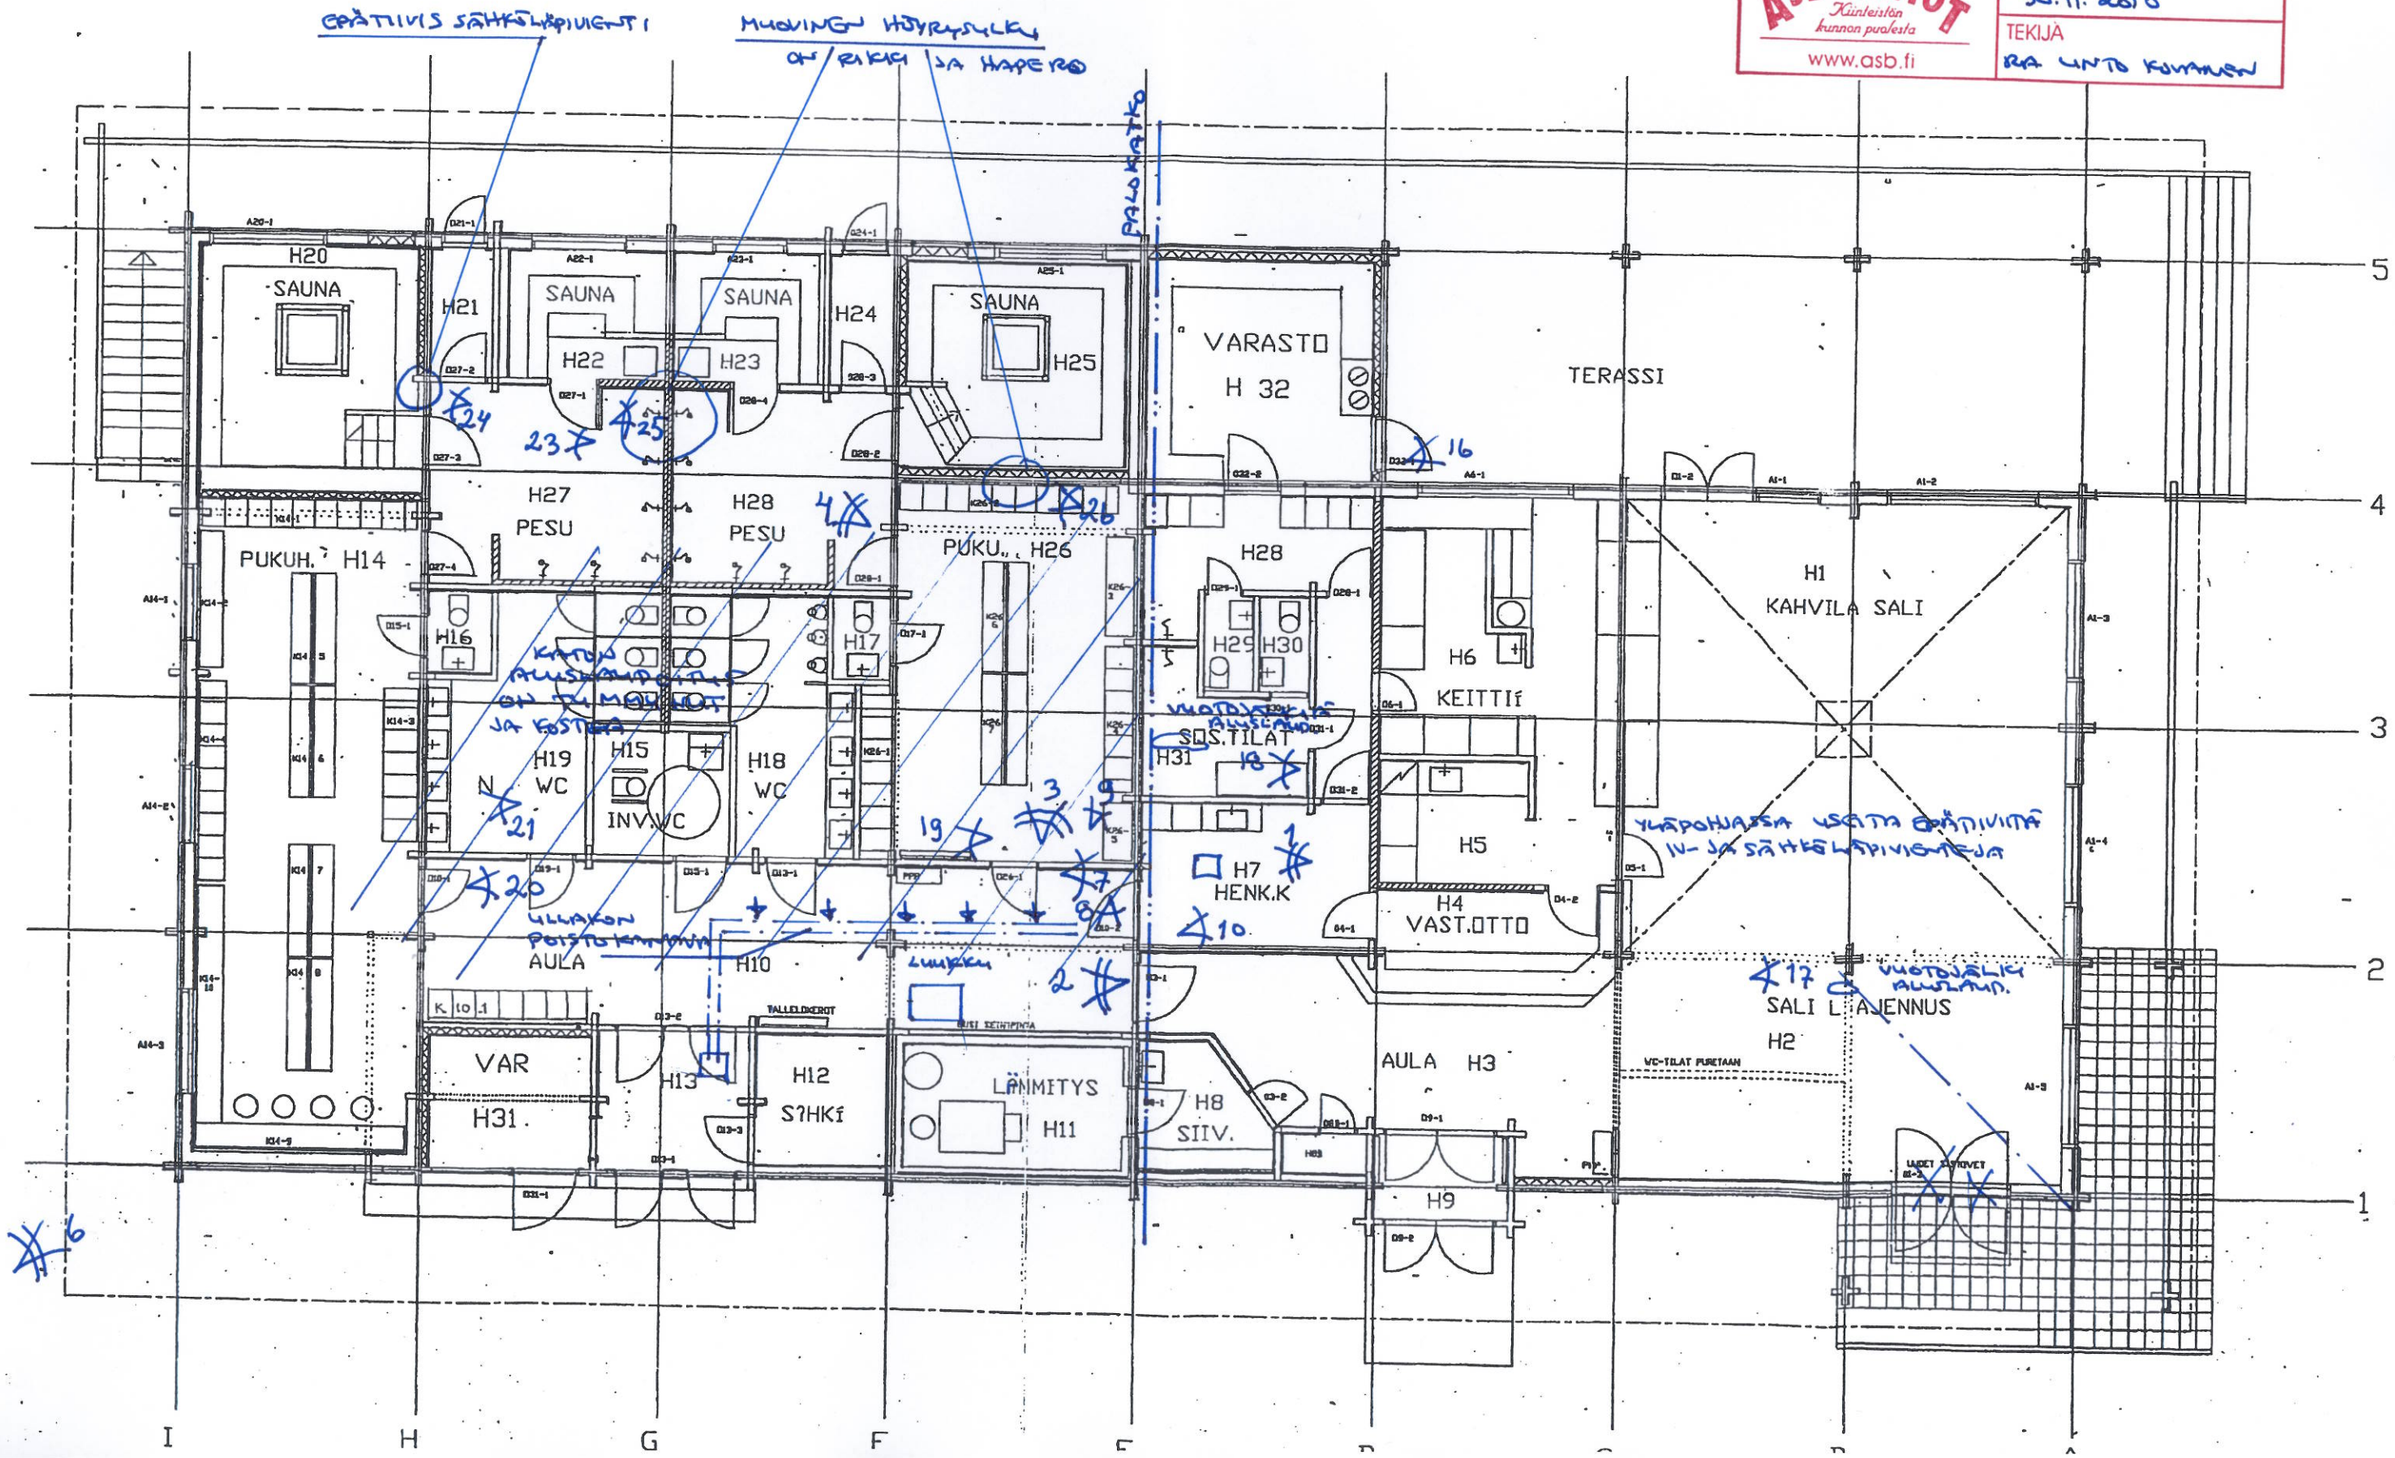
KOHDE	KUUSIJÄRVEN ALUEEN PÄÄRAKENNUS KUUSIJÄRVENTIE 3, 01260 VANTAA
TOIMENPIDE	YLÄPOHJA SELVITYS
ASB-YHTIÖT Kiinteistön kunnon puolesta www.asb.fi	PVM. 30.11.2010
	TEKIJÄ RIA UNTO KOIVUNEN