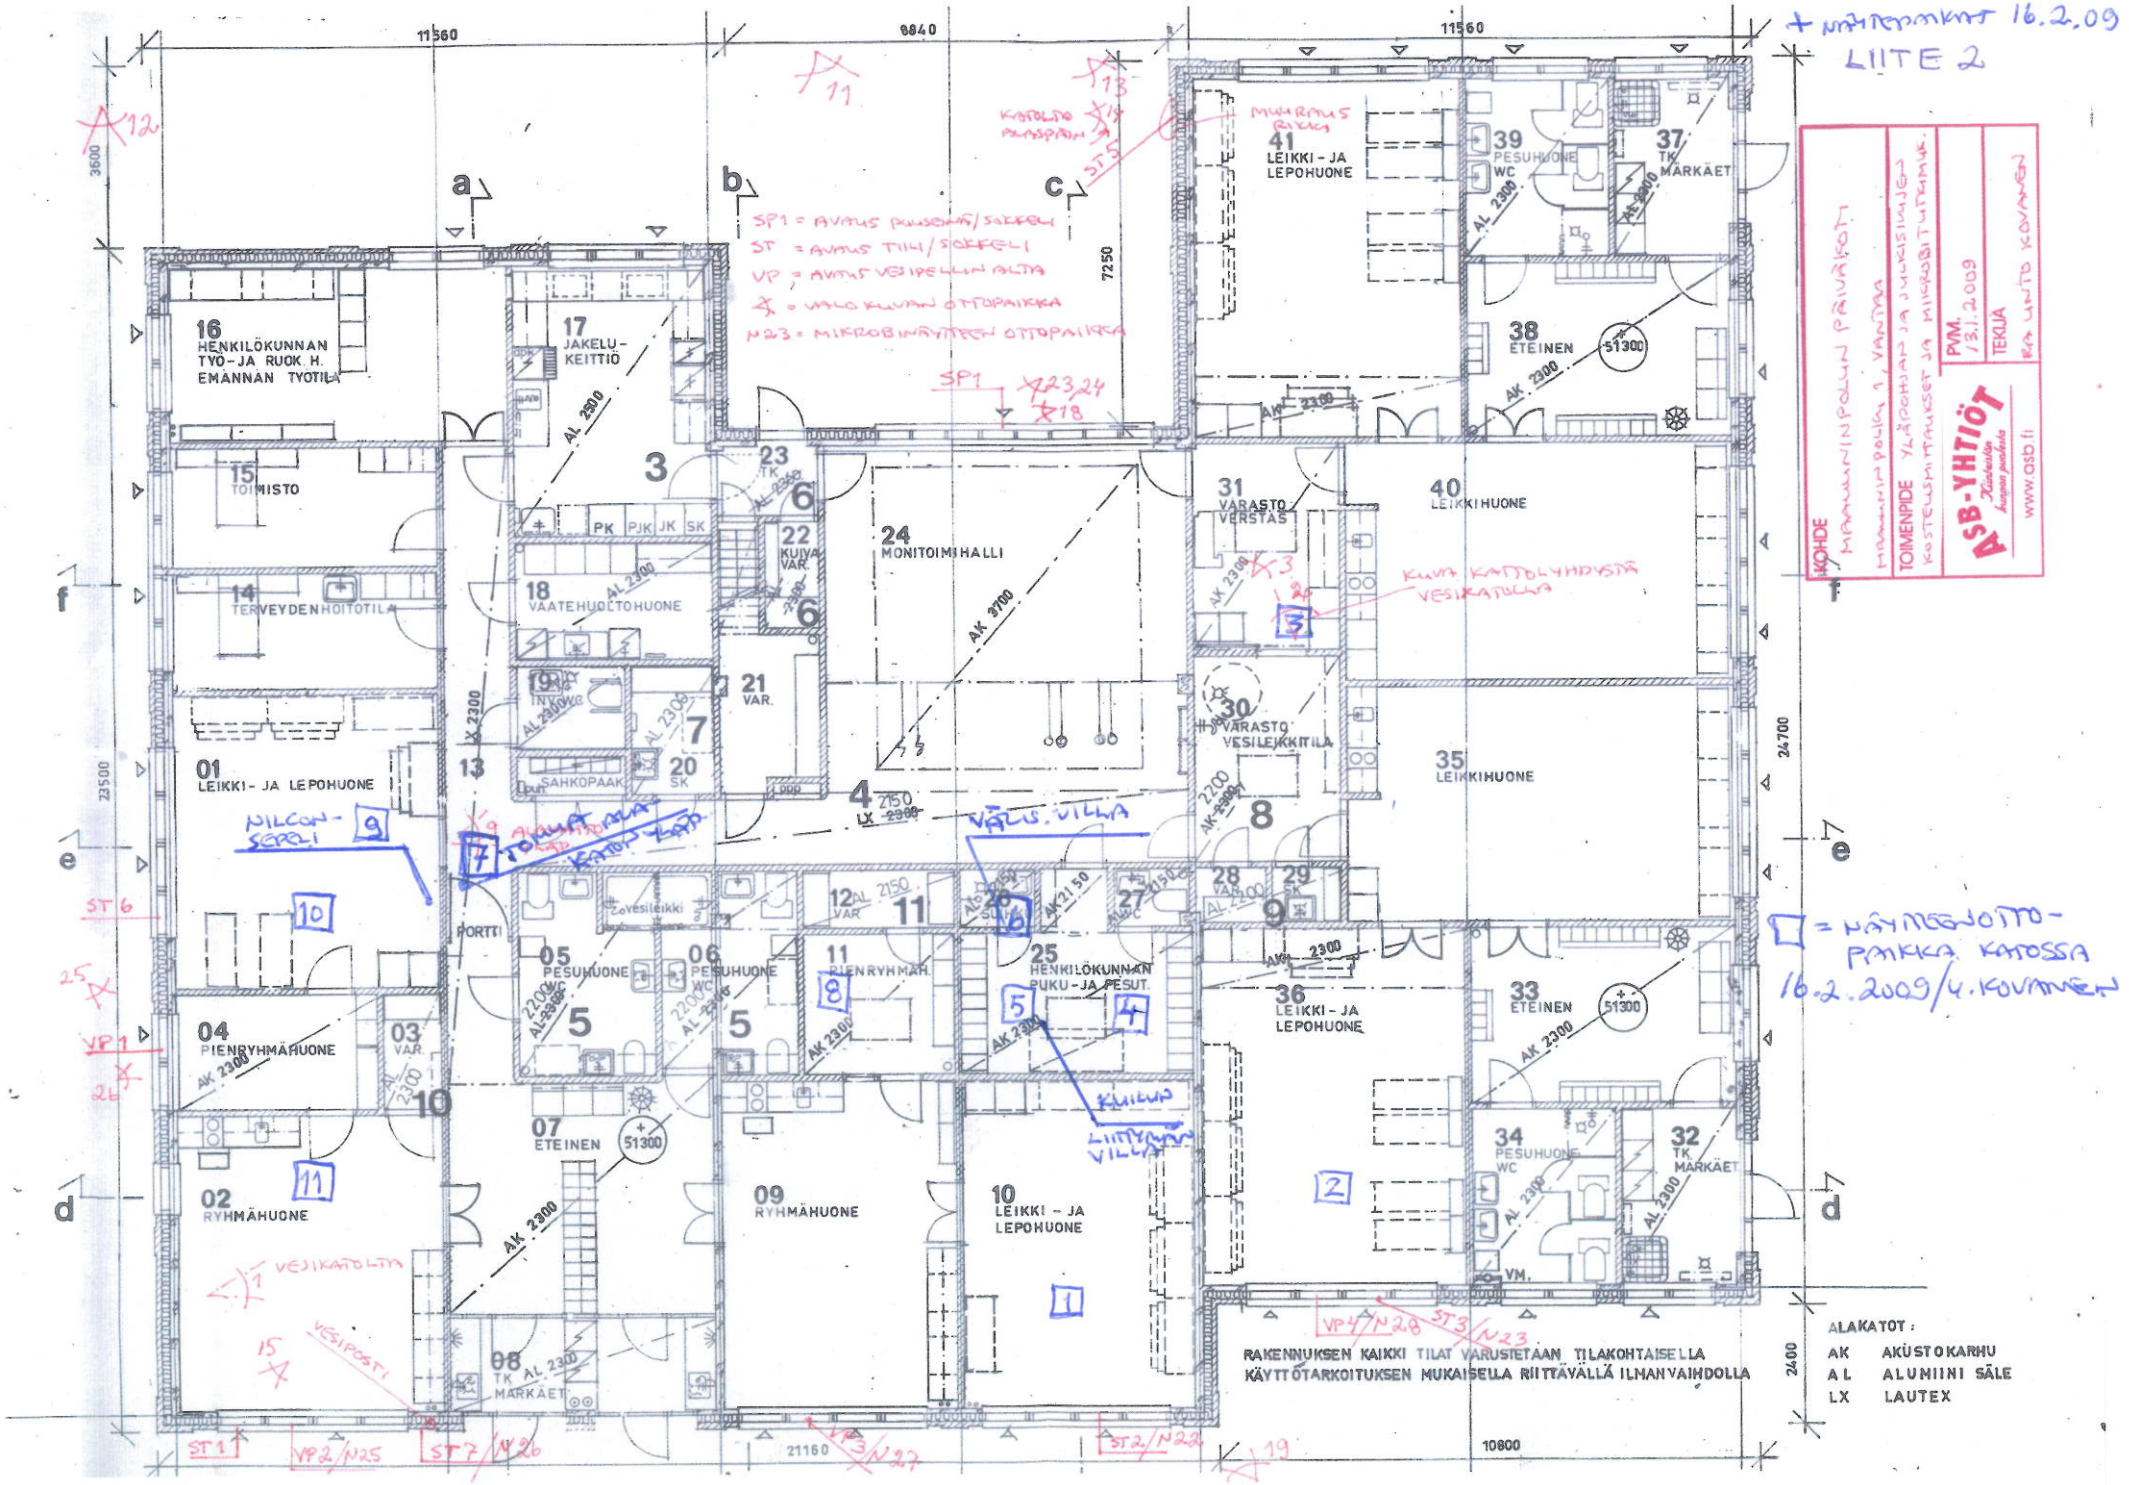
+ NÄYTEPAIKAT 16.2.09
LIITE 2
KOHDE
MAAUUNINPOLUN PÄIVÄKOTI
MAAUUNINPOLKU 1, VANTAA
TOIMENPIDE
YLÄPOHJAN JA JULKISIVUJEN KOSTEUSMITTAUKSET JA MIKROBITUTKIMUK.
PVM.
13.1.2009
TEKIJÄ
RA UNTO KOVANEN
ASB-YHTIÖT
Kiinteistön hungen paalesta
www.asb.fi
SP1 = AVAUS PUUSEINÄ/SOKKELI
ST = AVAUS TIILI/SOKKELI
VP = AVAUS VESIPELLIN ALTA
= VALO KUVAN OTTOPAIKKA
N23 = MIKROBINÄYTTEEN OTTOPAIKKA
MUURAUS RIKKI
KATOLTA ALASPÄIN
KUVA KATTOLYHDYSTÄ VESIKATOLLA
NILCON-SEPELI
TOLUA ALAS KATON YLÄP.
VÄLIS. VILLA
KUILUN LIITTYMÄN VILLA
VESIKATOLTA
VESIPOSTI
= NÄYTTEENOTTO-PAIKKA KATOSSA 16.2.2009/4. KOVANEN
16 HENKILÖKUNNAN TYÖ- JA RUOK. H. EMÄNNÄN TYÖTILA
17 JAKELU-KEITTIÖ
15 TOIMISTO
14 TERVEYDENHOITOTILA
18 VAATEHUOLTOHUONE
19 INV.WC
20 SK
21 VAR.
22 KUIVA VAR.
23 TK
24 MONITOIMIHALLI
01 LEIKKI- JA LEPOHUONE
02 RYHMÄHUONE
03 VAR.
04 PIENRYHMÄHUONE
05 PESUHUONE
06 PESUHUONE WC
07 ETEINEN
08 TK MÄRKÄET
09 RYHMÄHUONE
10 LEIKKI - JA LEPOHUONE
11 PIENRYHMÄH.
12 VAR
25 HENKILÖKUNNAN PUKU- JA PESUT.
27 WC
28 VAR.
29 SK
30 VARASTO VESILEIKKITILA
31 VARASTO VERSTAS
32 TK MÄRKÄET
33 ETEINEN
34 PESUHUONE WC
35 LEIKKIHUONE
36 LEIKKI- JA LEPOHUONE
37 TK MÄRKÄET
38 ETEINEN
39 PESUHUONE WC
40 LEIKKIHUONE
41 LEIKKI- JA LEPOHUONE
RAKENNUKSEN KAIKKI TILAT VARUSTETAAN TILAKOHTAISELLA KÄYTTÖTARKOITUKSEN MUKAISELLA RIITTÄVÄLLÄ ILMANVAIHDOLLA
ALAKATOT:
AK AKUSTOKARHU
AL ALUMIINI SÄLE
LX LAUTEX
11560
8840
11560
7250
24700
23500
21160
10800
3600
2400