


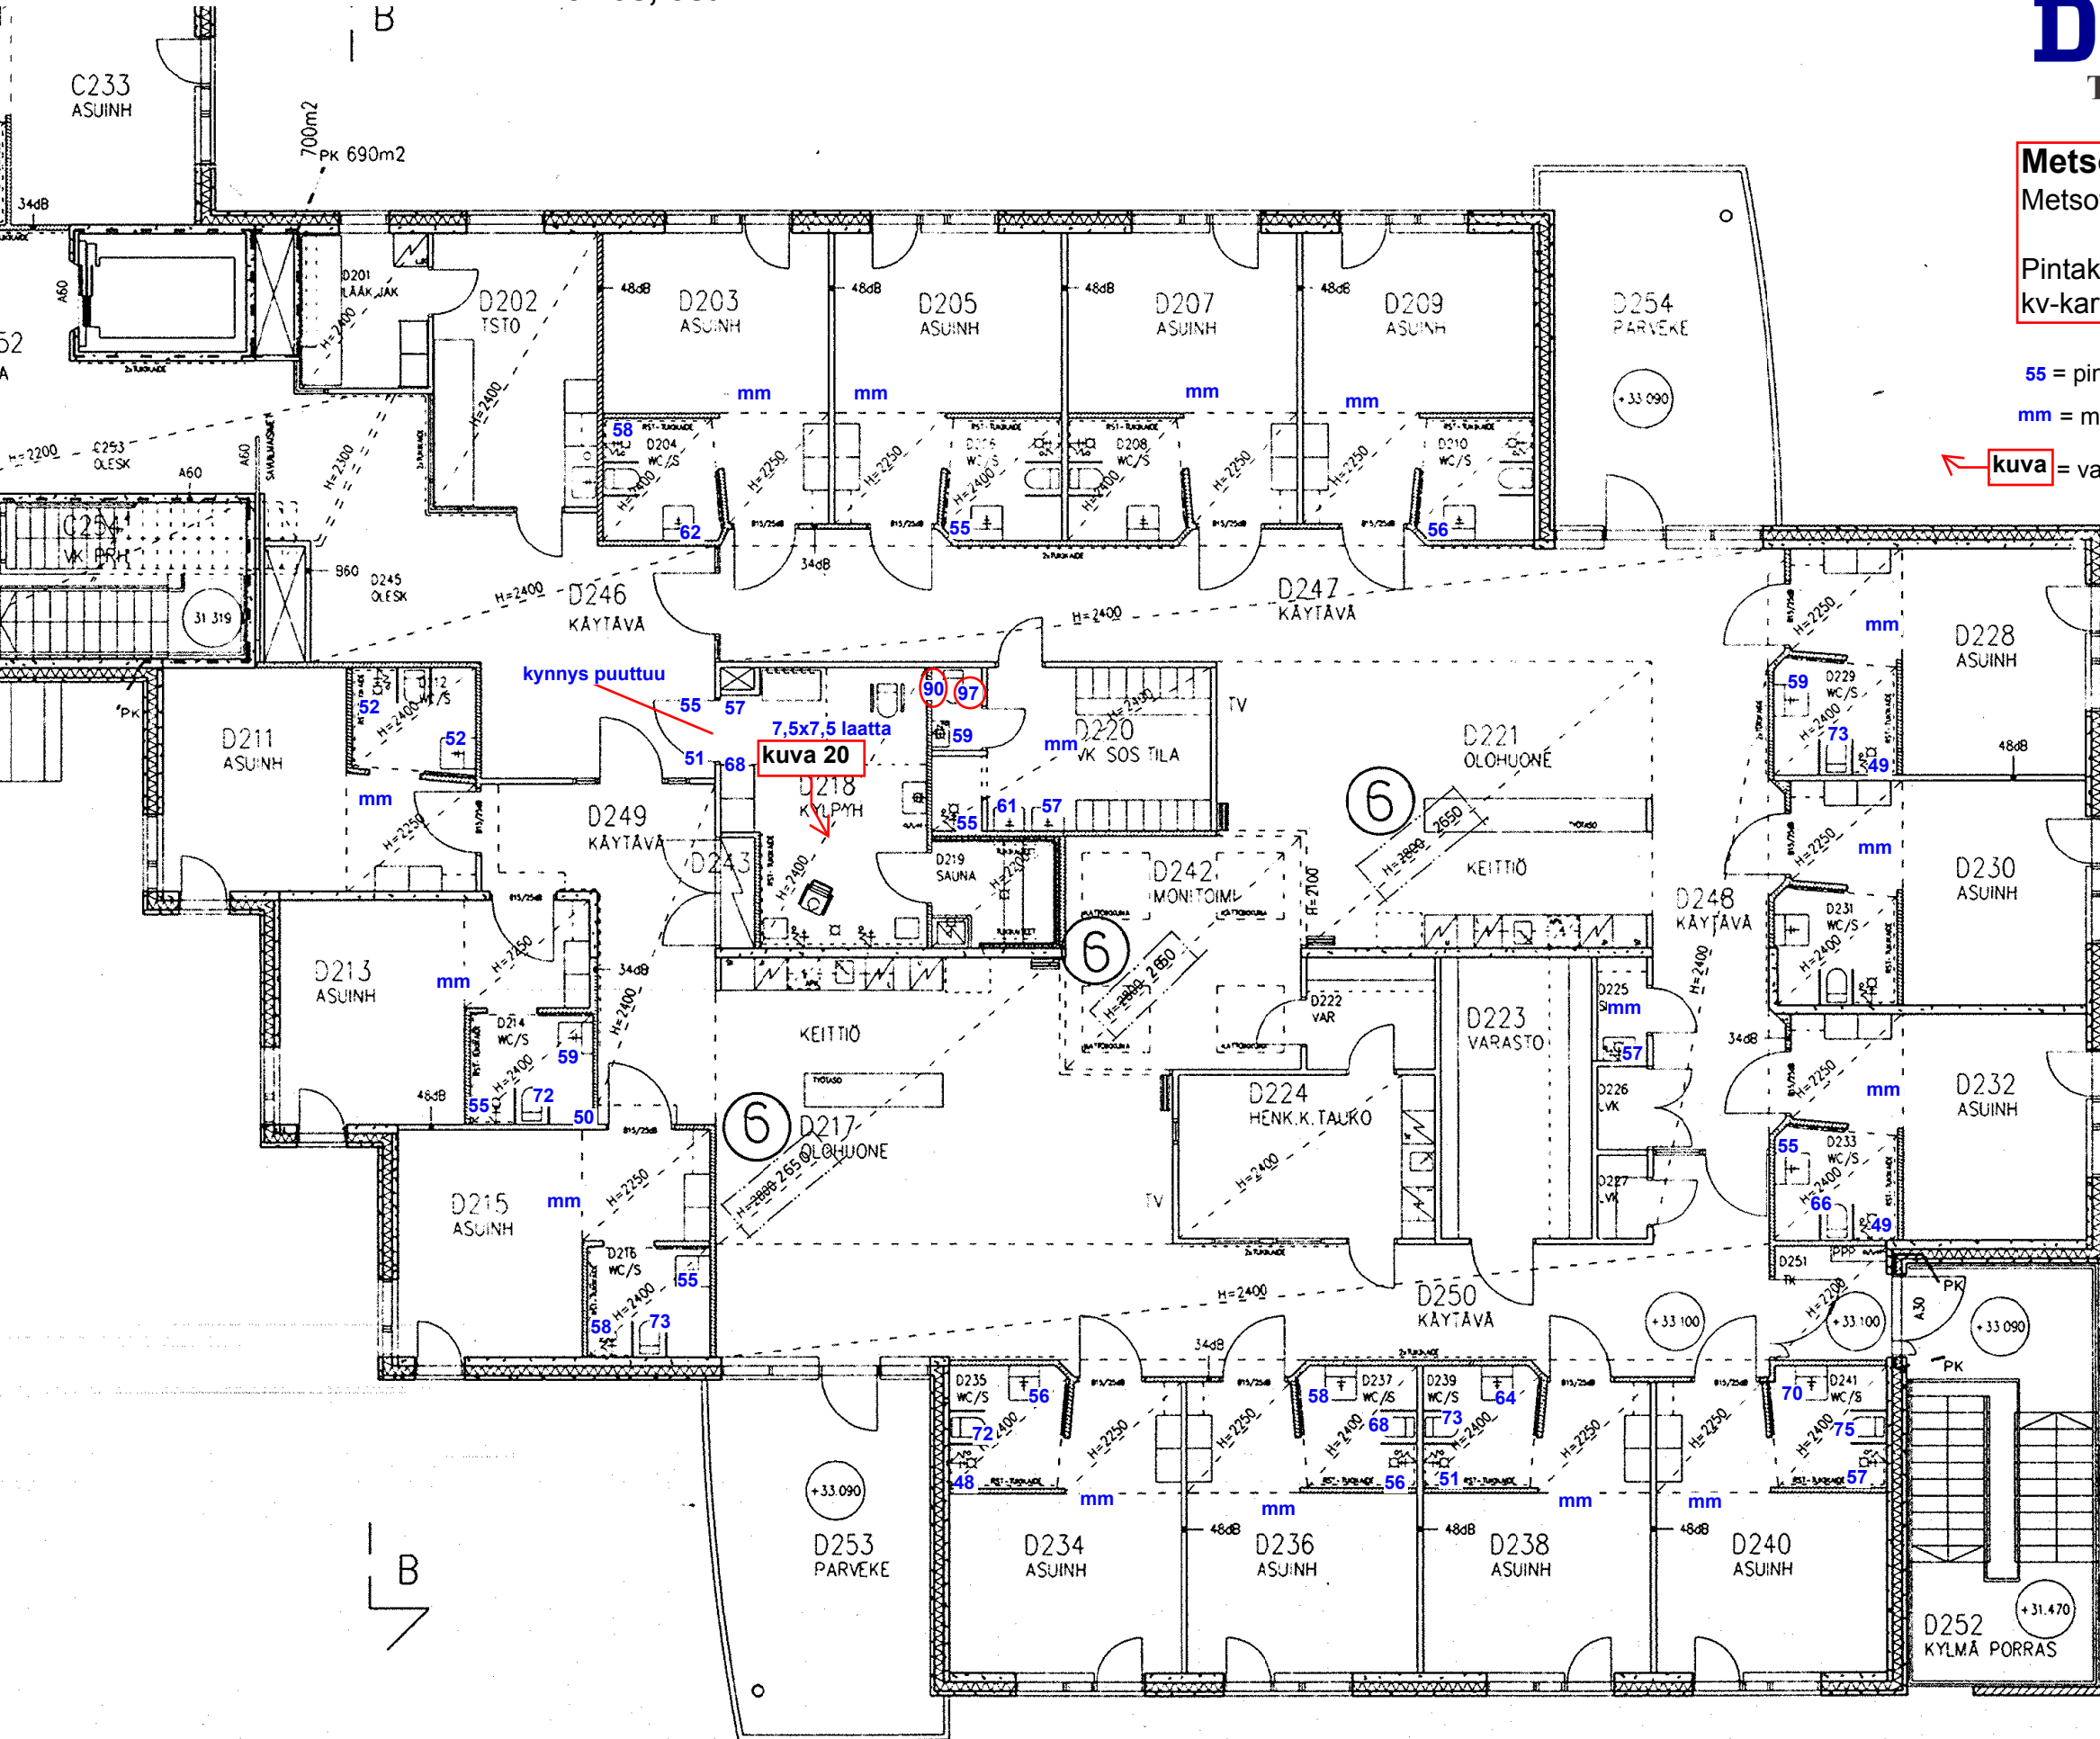
2. kerros, osa D

**Metsonkoti**  
Metso tie 23, 01450 Vantaa  
Pintakosteusmittaukset ja  
kv-kartoitus 15.10.2013

55 = pintakosteuslukema

mm = muovimatto

 **kuva** = valokuva pkm- ja kvk-raportissa



5700

13300

7800