PIIRUSTUSLIITE 4
C-osan alapohja

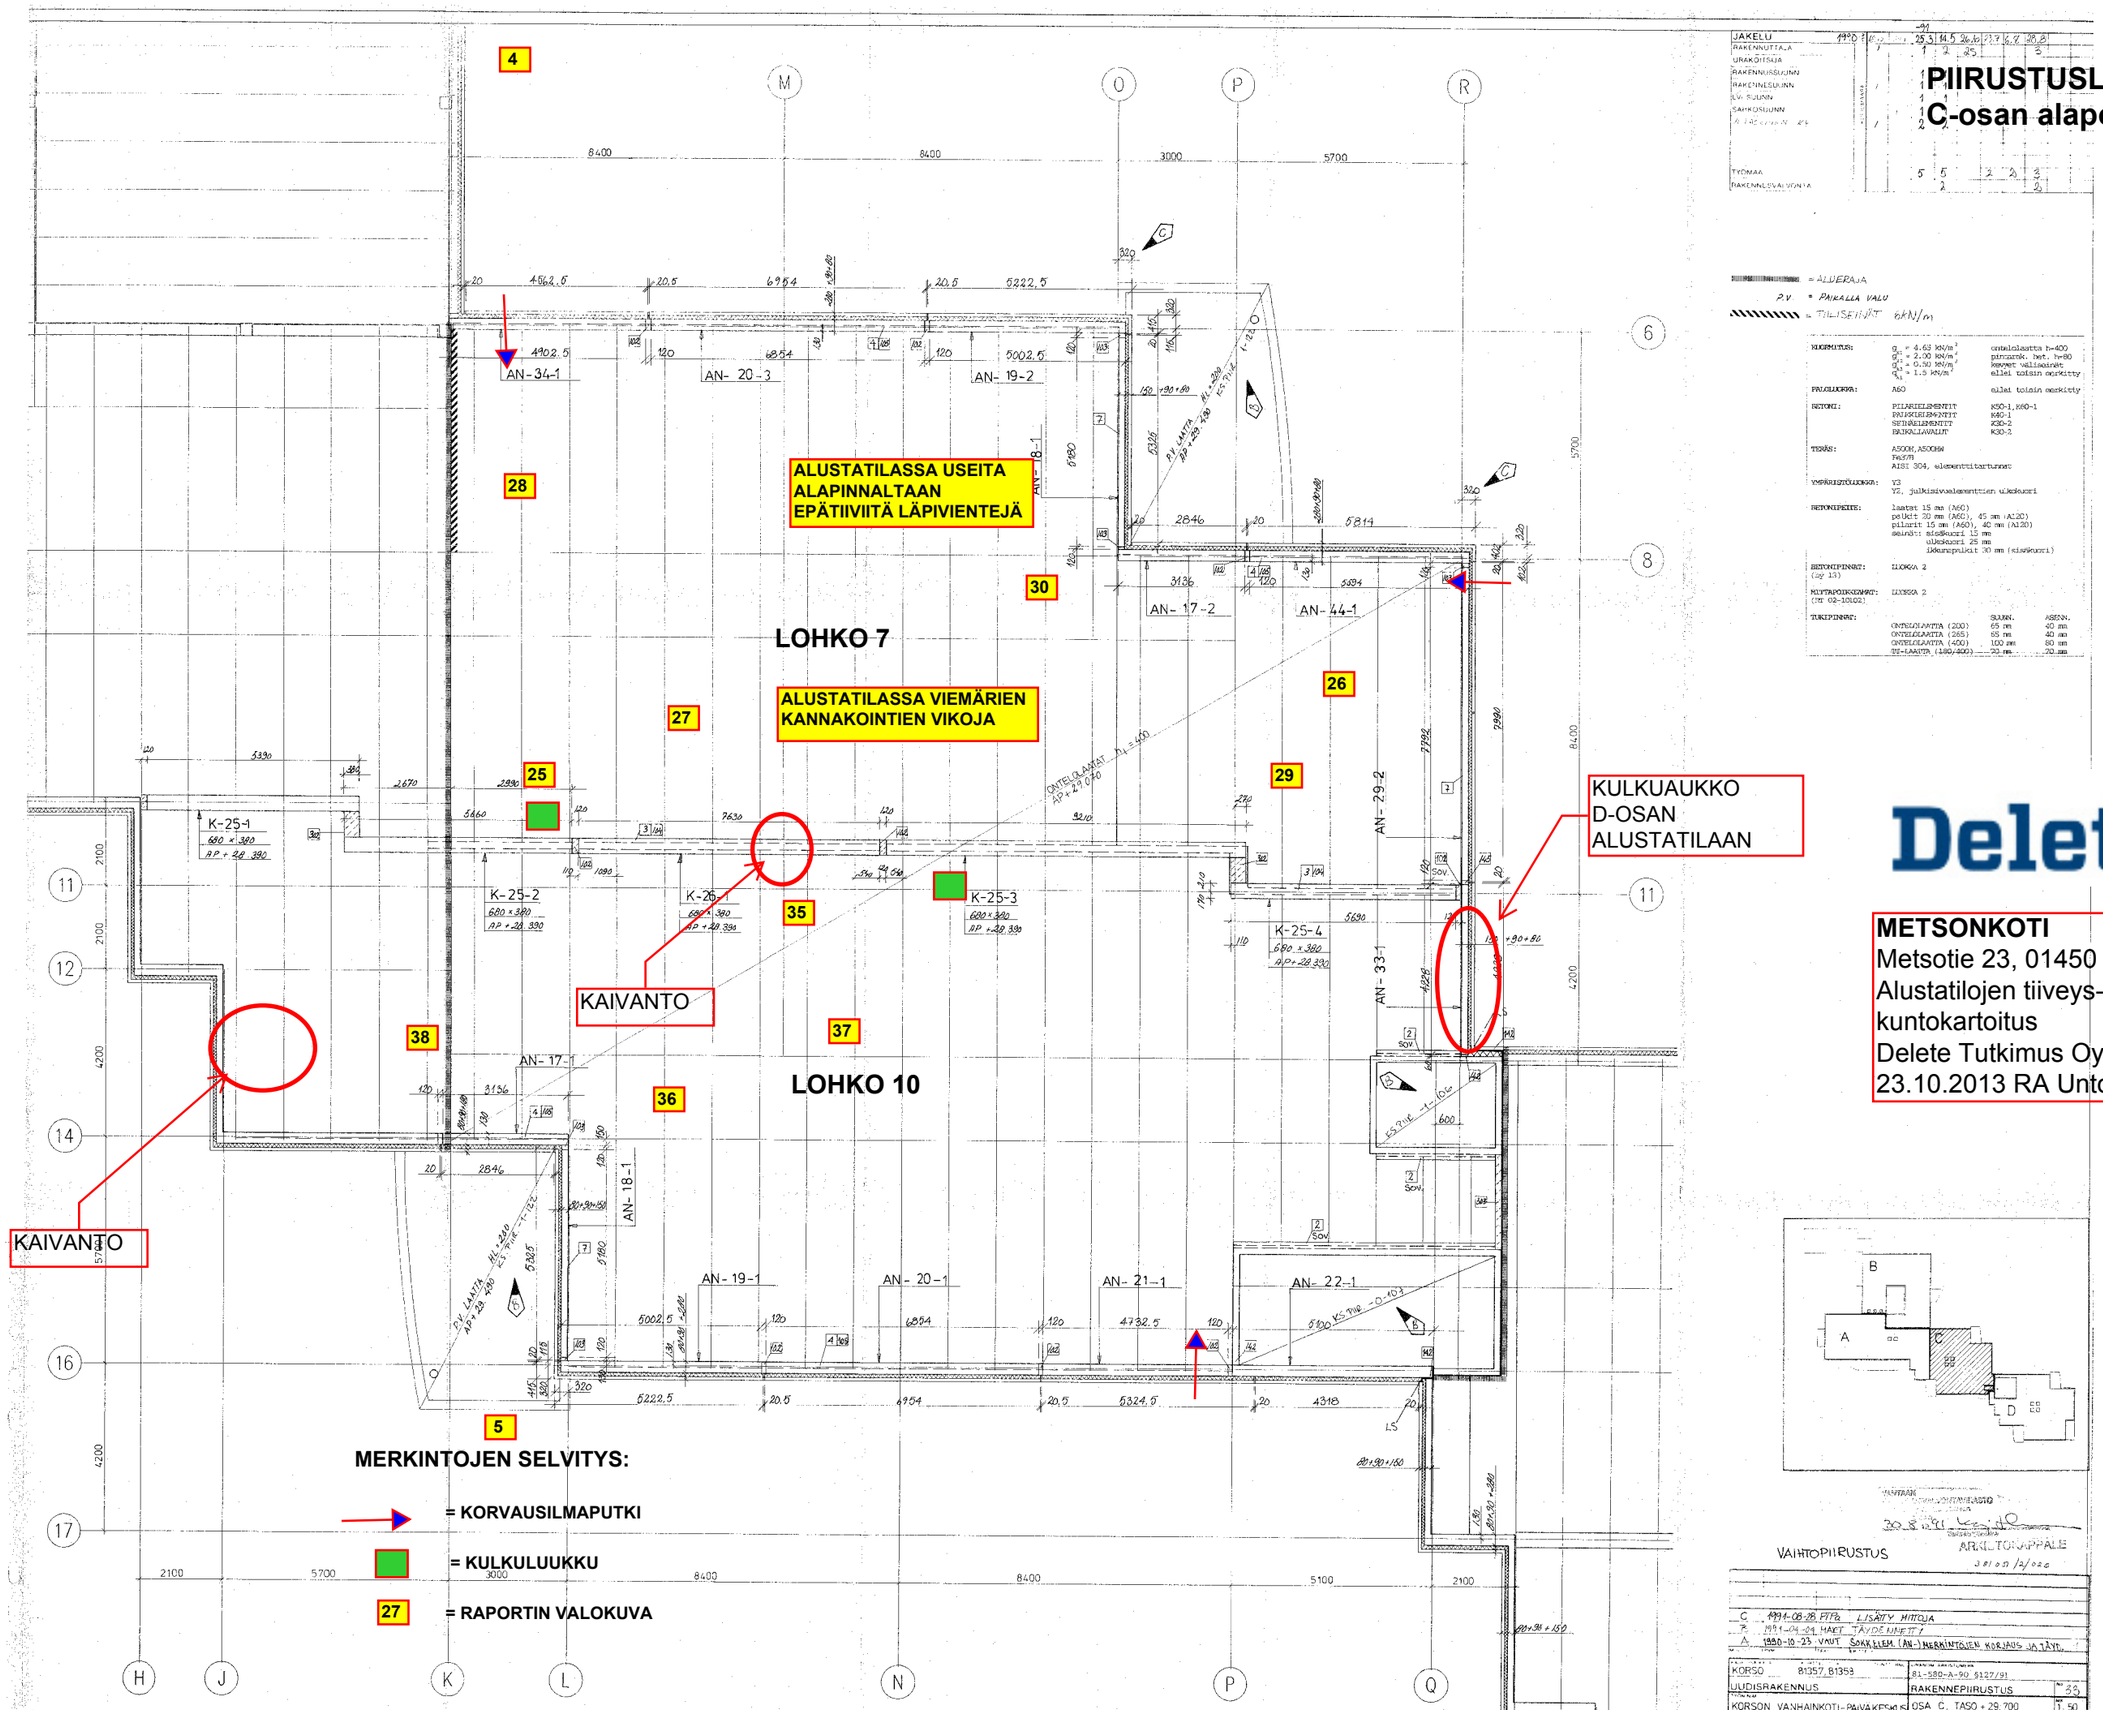

METSONKOTI
Metsotie 23, 01450 VANTAA
Alustatilojen tiiveys- ja kuntokartoitus
Delete Tutkimus Oy, Helsinki
23.10.2013 RA Unto Kovanen

VAIHTOPIIRUSTUS

KORSO 81357, 81358
UUDISRAKENNUS
KORSON VANHAINKOTI-PÄIVÄKESKUS
METSOTIE
01450 VANTAA
PROJEKTI INSINÖÖRIT OY
1990.09.28
RAKENNEPIIRUSTUS
OSA C, TASO + 29.700
MITTAPIIRUSTUS
1:50
81-580-A-90 5127/91