


Pohjapiirustus kesken 1:100

KOHDE	MYRINKOTI
TOIMENPIDE	ALUSTATILAS SELVITYS
ASB-YHTIÖT <i>Jäsenistö kannaa vastuuta</i>	PVM. 18.9.2008
WWW.OSB.FI	TEKIJÄ RA UNTO KOVANEN

- H 11.10.2006 HORMIMERKINNÄT
- G 28. 6.2006 SÄHKÖLUKOT
- F 31. 5.2006 POHJOISPÄÄDYN MITOITUS
- E 16. 5.2006 IV - KUILUT LINJALLA 1
- D 3. 5.2006 SÄHKÖKAAPII POISTETTU KERHOTILAS
- C 15. 3.2006
- B 31.10.2005 JÄTEHUONEEN PALOLUOKAN MUUTOS

k.osa/työ	kornteli/tila	tonniti/Rno
Myyrmäki 15	15503	1
PERUSPARANNUS		

MYRINKOTI
 Ruukkukuja 5 ; 01600 Vantaa
 ARKkitehtimistö
 PEKKALA-SEPPÄNEN-MIKKILÄ OY

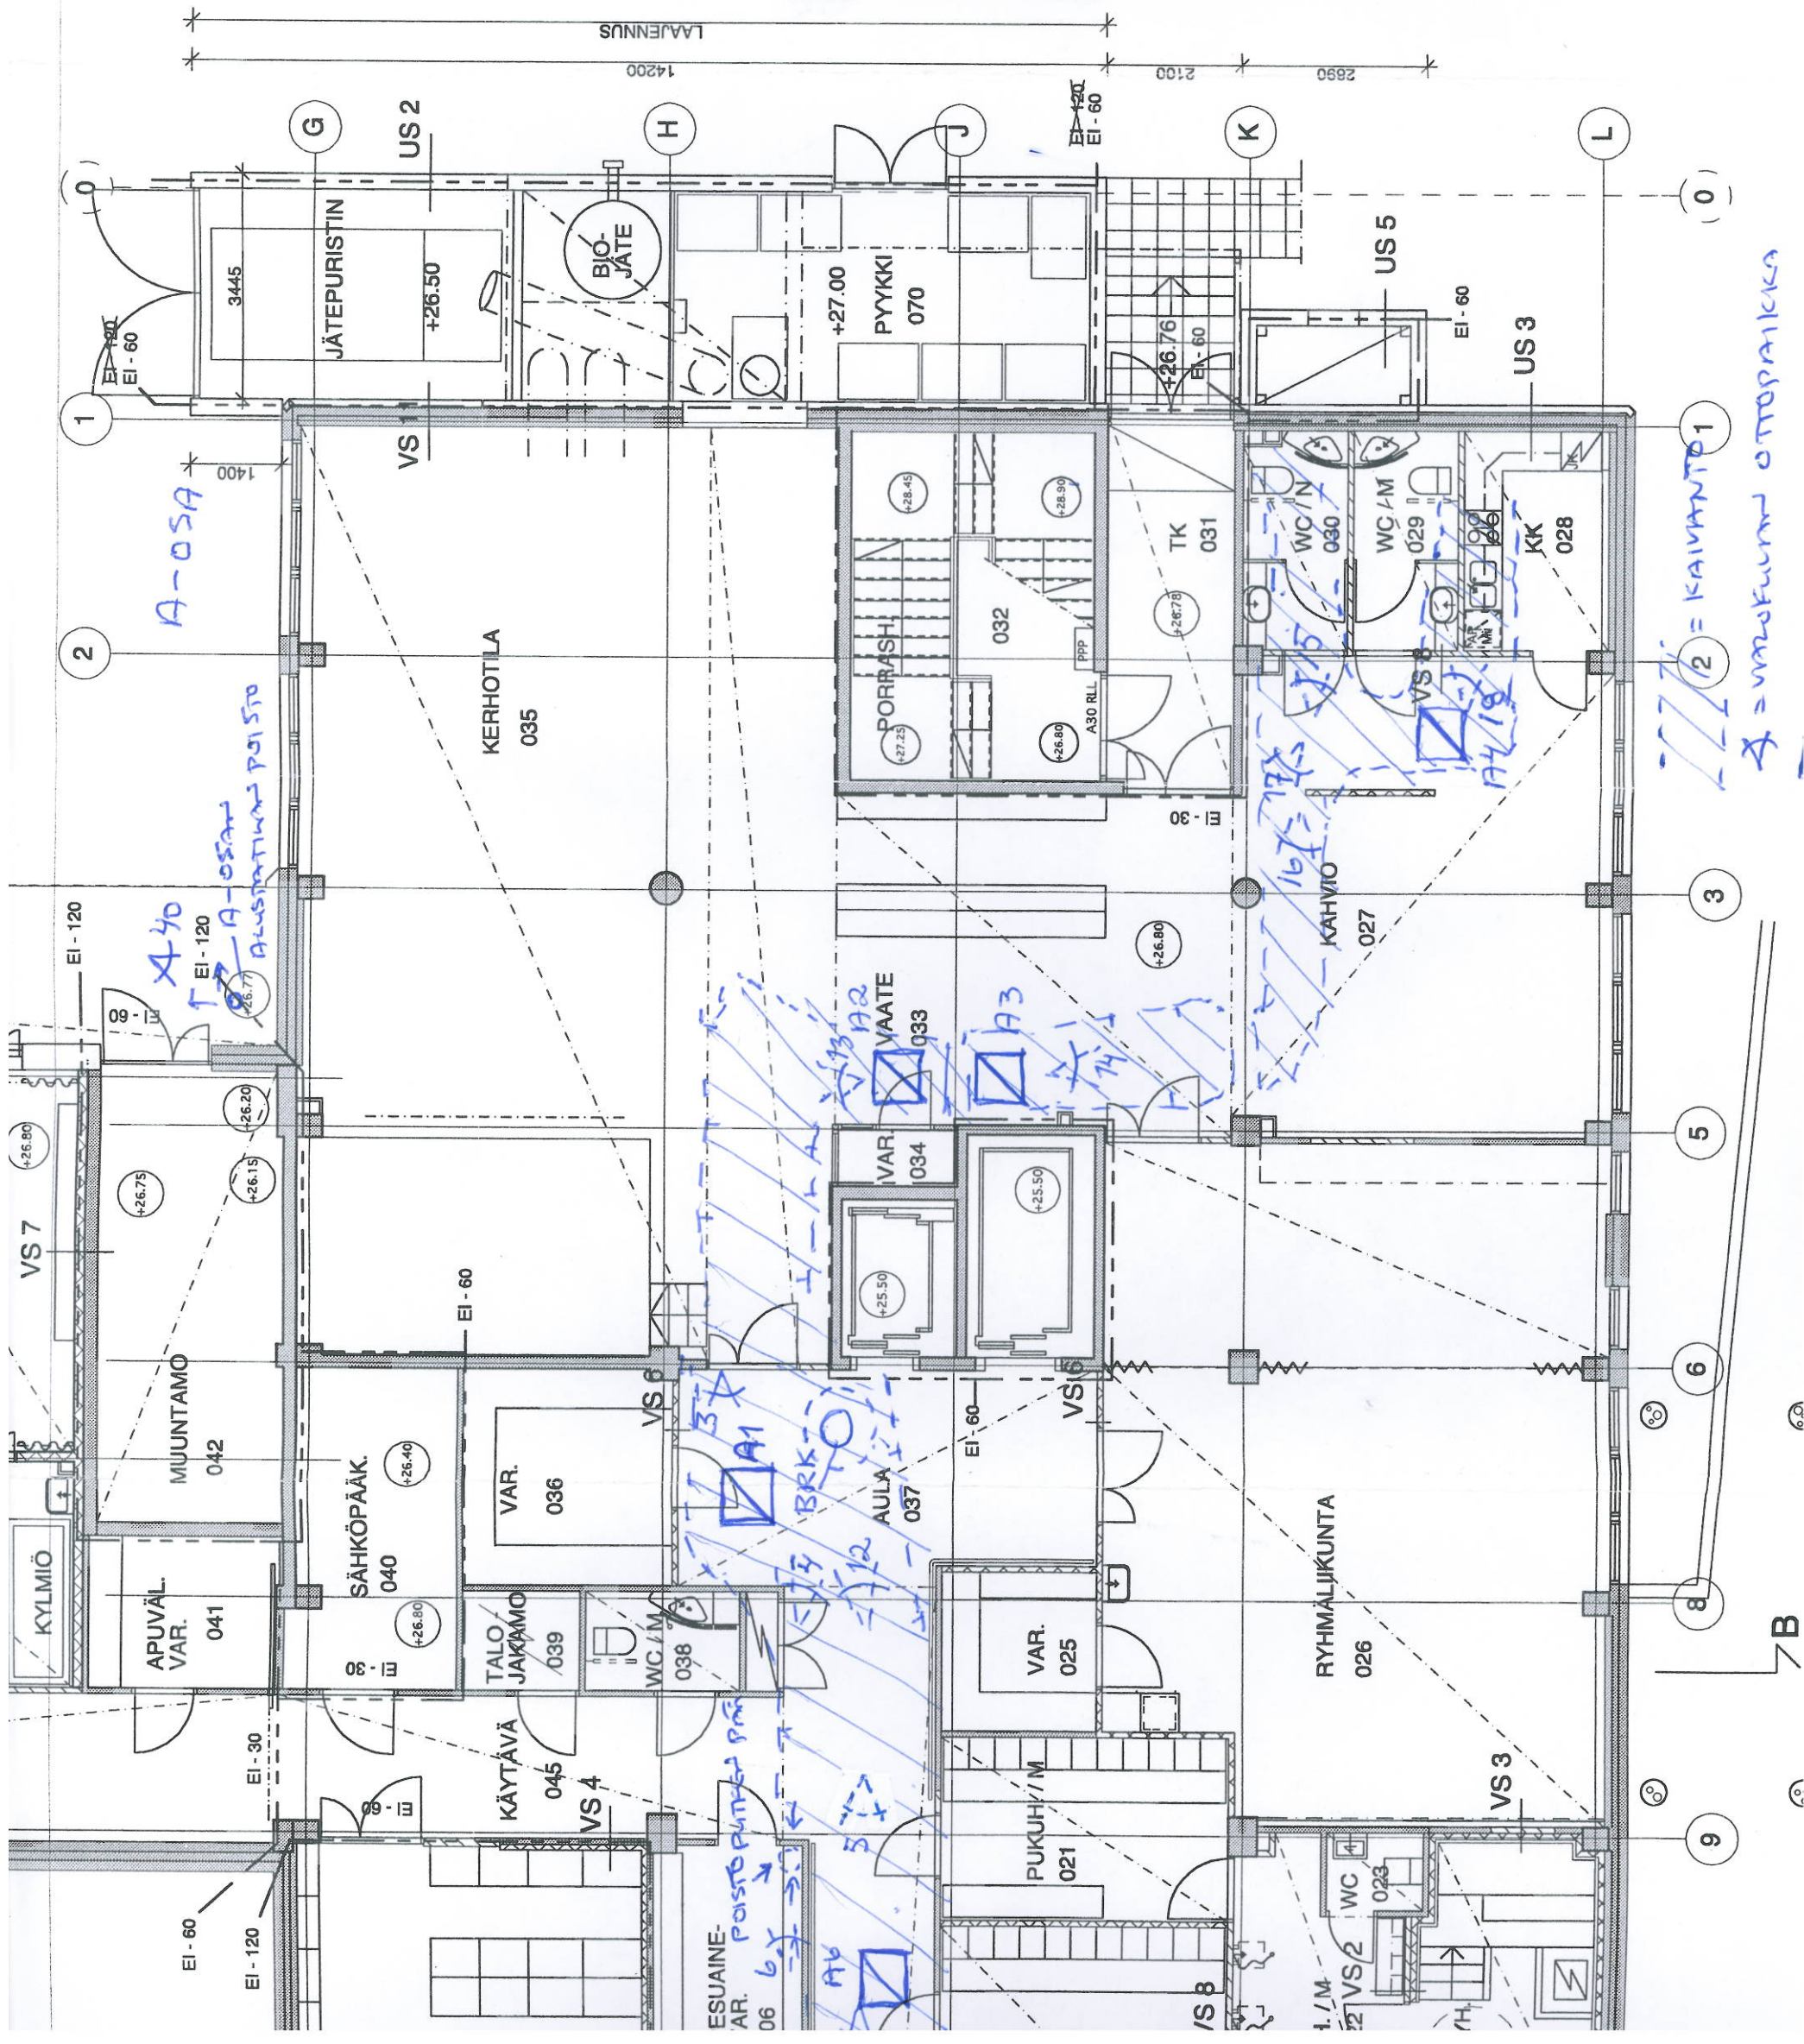

/// (2) = KAIVANTO 1
 X = vuokkuruun ottopaikka