

PIIRUSTUSMERKINTÖJEN SELITYKSET:

40 = mittaustulos normaali, ei viitteitä kosteudesta

110 = mittaustuloksessa viite kosteudesta

110 = mittaustuloksessa selvä viite kosteudesta ja/tai kosteuden viittaavia jälkiä pinnoilla

s = mittaustulos seinän alaosalta p = mittaustulos pilarin alaosalta

mm = lattiapintamateriaalina muovimatto


m.bet = lattiapintamateriaalina maalattu betoni

mos.bet = lattiapintamateriaalina mosaiikkibetoni

Ei = tilaa ei päästy tarkastamaan

**RAJATORPAN VANHA KOULU
RAKENNUSTEKNINEN KUNTOARVIO
LIITE 3
MAANVASTAISTEN RAKENTEIDEN
PINTAKOSTEUSMITTAUKSET
DELETE FINLAND OY / TUTKIMUSPALVELUT**

Epätiivis luukku
(mikrobihajua)

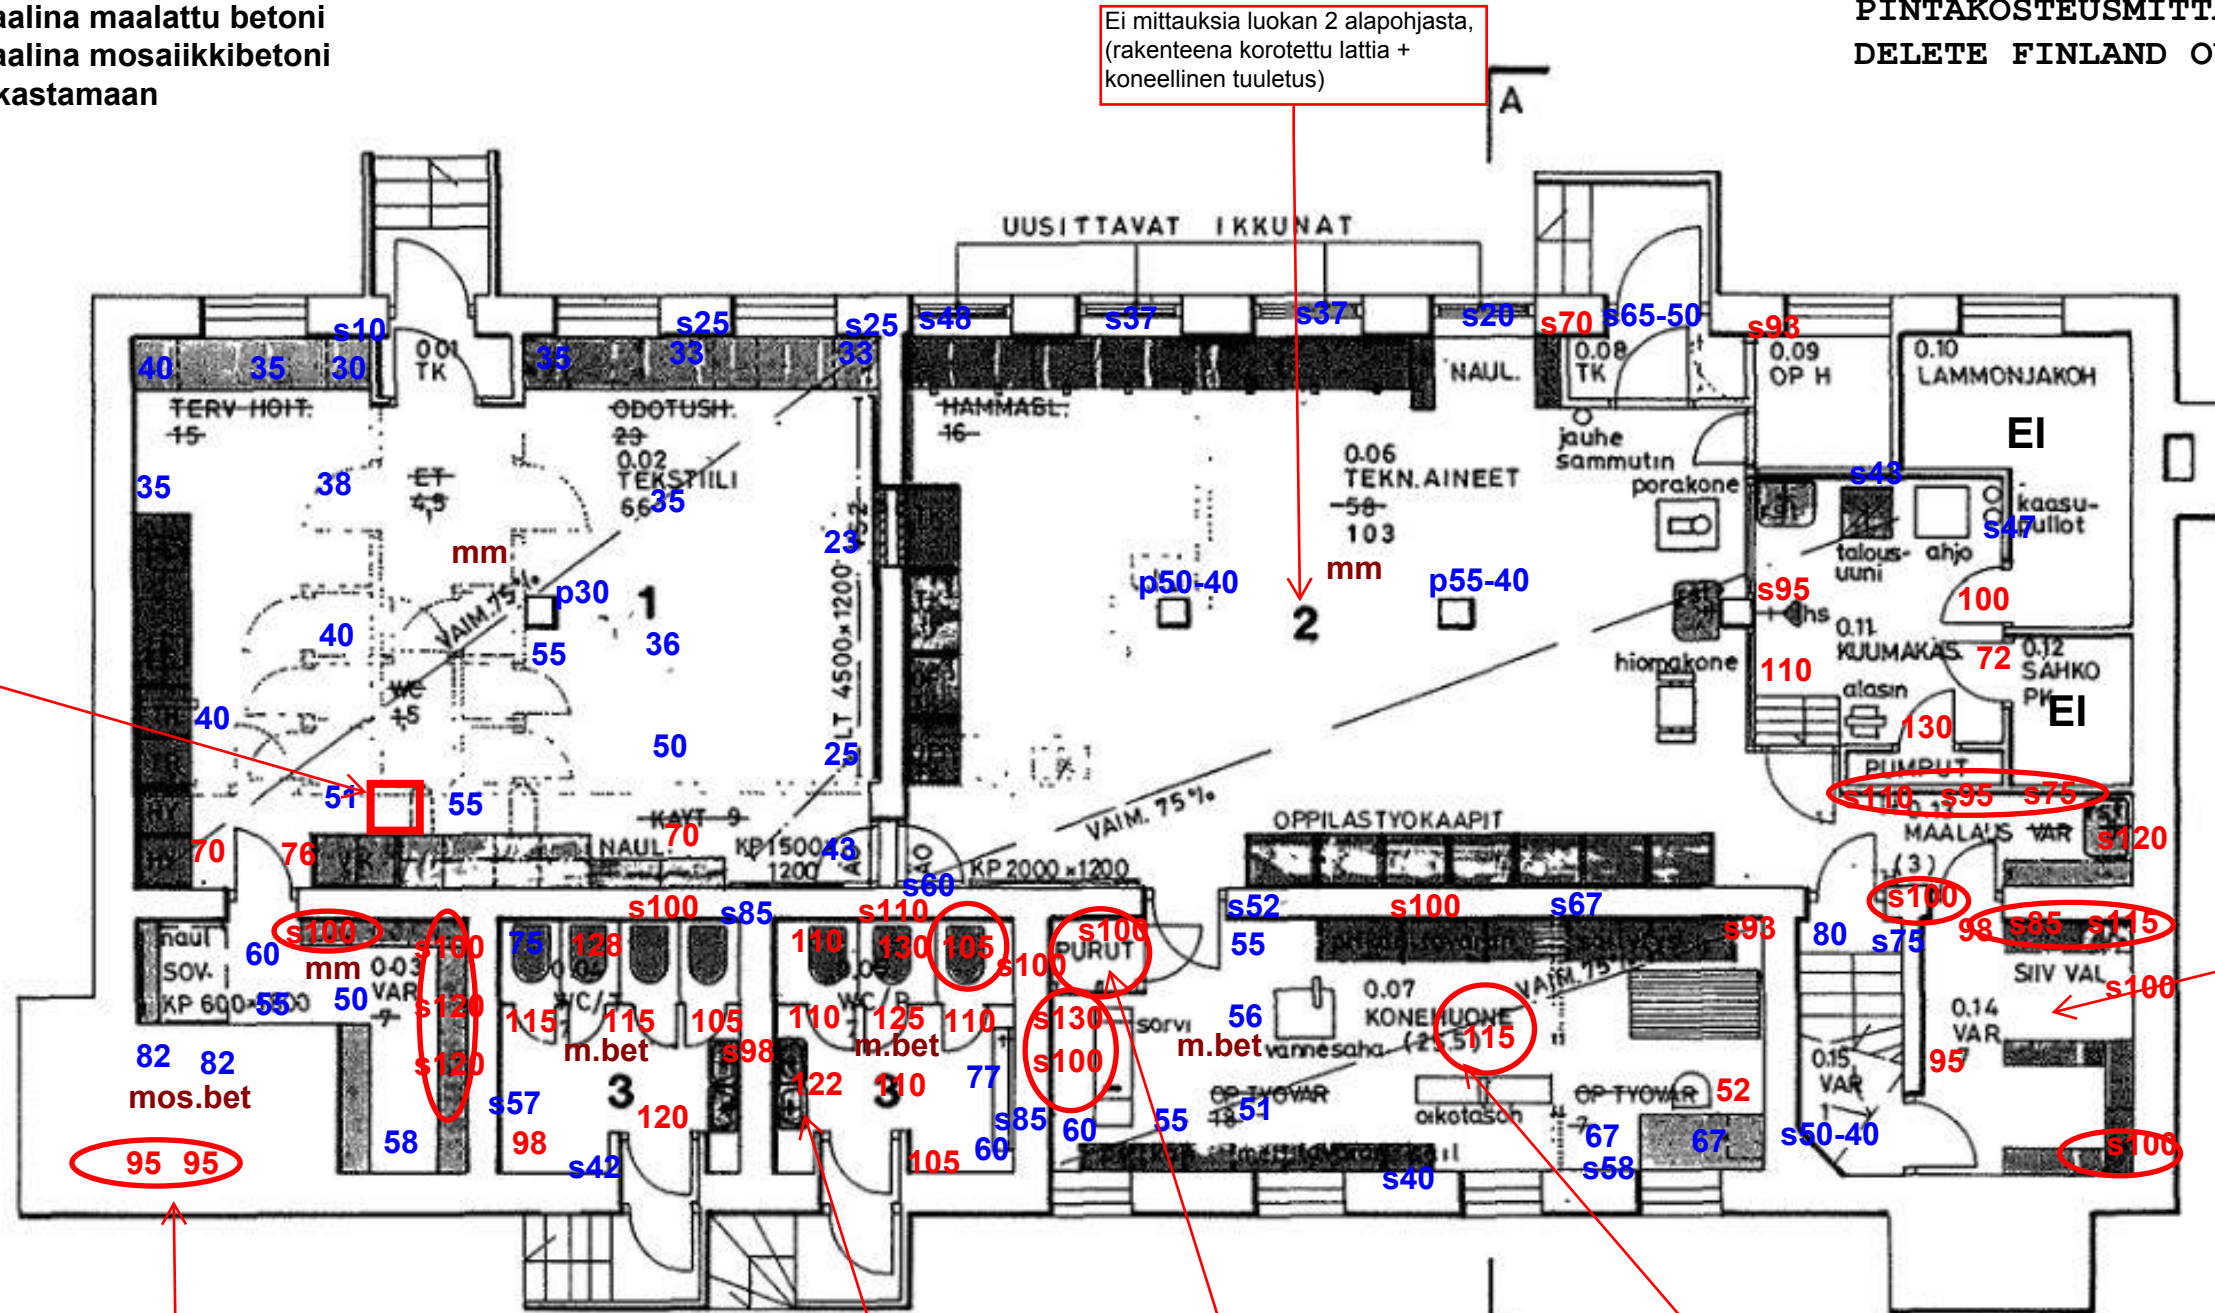

Ei mittauksia luokan 2 alapohjasta,
(rakenteena korotettu lattia +
koneellinen tuuletus)

Tiloissa voimakas
mikrobihaju

Tilassa runsaasti
sahanpurua ja
seinien alaosilla
kosteutta

Maton alla
kosteusjälkiä

POHJAKERROS
KERROSALA 270 M²
TILAVUUS 864 M³

Sisäänkäynnin
tuulikaapin
mittaustulokset

WC-tiloissa
mahdollisesti
epoksityyppinen
ei hengittävä
pinnoite
-->tutkitaan