



Ennen töiden aloittamista tilat alipaineistetaan ja osastoidaan.


Kaikki kalusteet irrotetaan tiivistyksen ajaksi. Levyrakenteiset kotelot puretaan tiivistyksen ajaksi ja tiivistys tehdään kotelorakenteiden taakse. Tiivistyksen jälkeen kotelot rakennetaan takaisin.

Alakatot ja kattoihin asennetut akustolevytykset poistetaan tiivistyksen ajaksi, ja takana olevat levytysten saumat ja ruuvinreiät tiivistetään. Alakatot ja akustolevytykset asennetaan takaisin paikoilleen rikkomatta taustalle tehtyä tiivistystä esimerkiksi ARDEX CA 20 P -asennusliimalla.

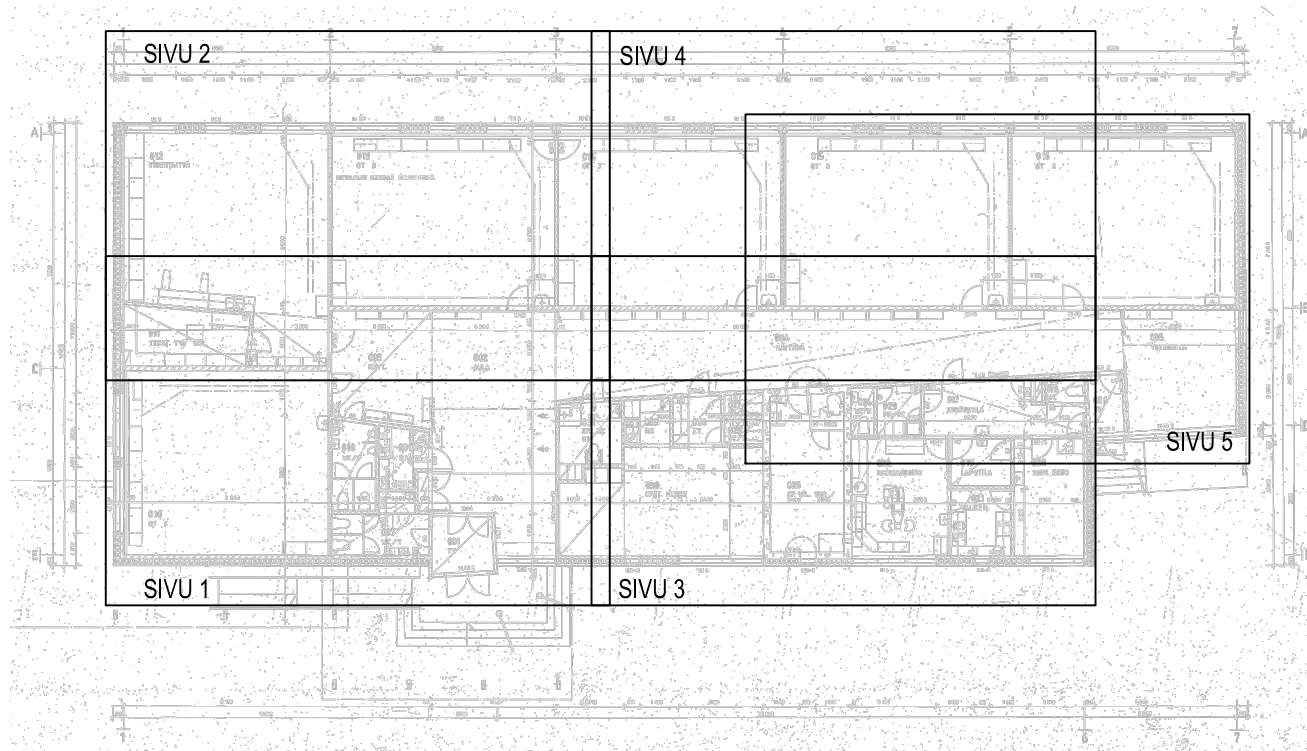

TUNN.	LUKUM.	MUUTOS	SUUNN.	PVM.	TARK.	
K.OSA/KYLÄ 73 REKOLA			KORTTELI/TILA 73265		TONTTI/RNo 4:156	RAKENNUSLUVAN TUNNUS
RAKENNUKSEN TAI RAKENNUSTEN NUMEROT TAI TUNNUKSET						
KORJAUSRAKENNUS			RAKENNEPIIRUSTUS		JUOKSEVA NRO	
REKOLAN KOULU			TASOPIIRUSTUS		MITTAKAAVAT ENNEN PIEN.	
REKOLANTIE 67 01400 VANTAA			SIVUT 1-5		1:50	
			TARKASTAJA Ilkka Meriläinen, RI		SUUNNITTELUALA RAK	
			HYVÄKSYJÄ Ilkka Meriläinen, RI		SUUNN. TYÖN NRO 22500325-070	
PVM. 9.9.2016	PIIRTÄJÄ FISISO	SUUNNITTELIJA Sami Isoniemi, DI	S.LAJI R	LOHKO KRS	LAJI NRO M,001	MUUTOS

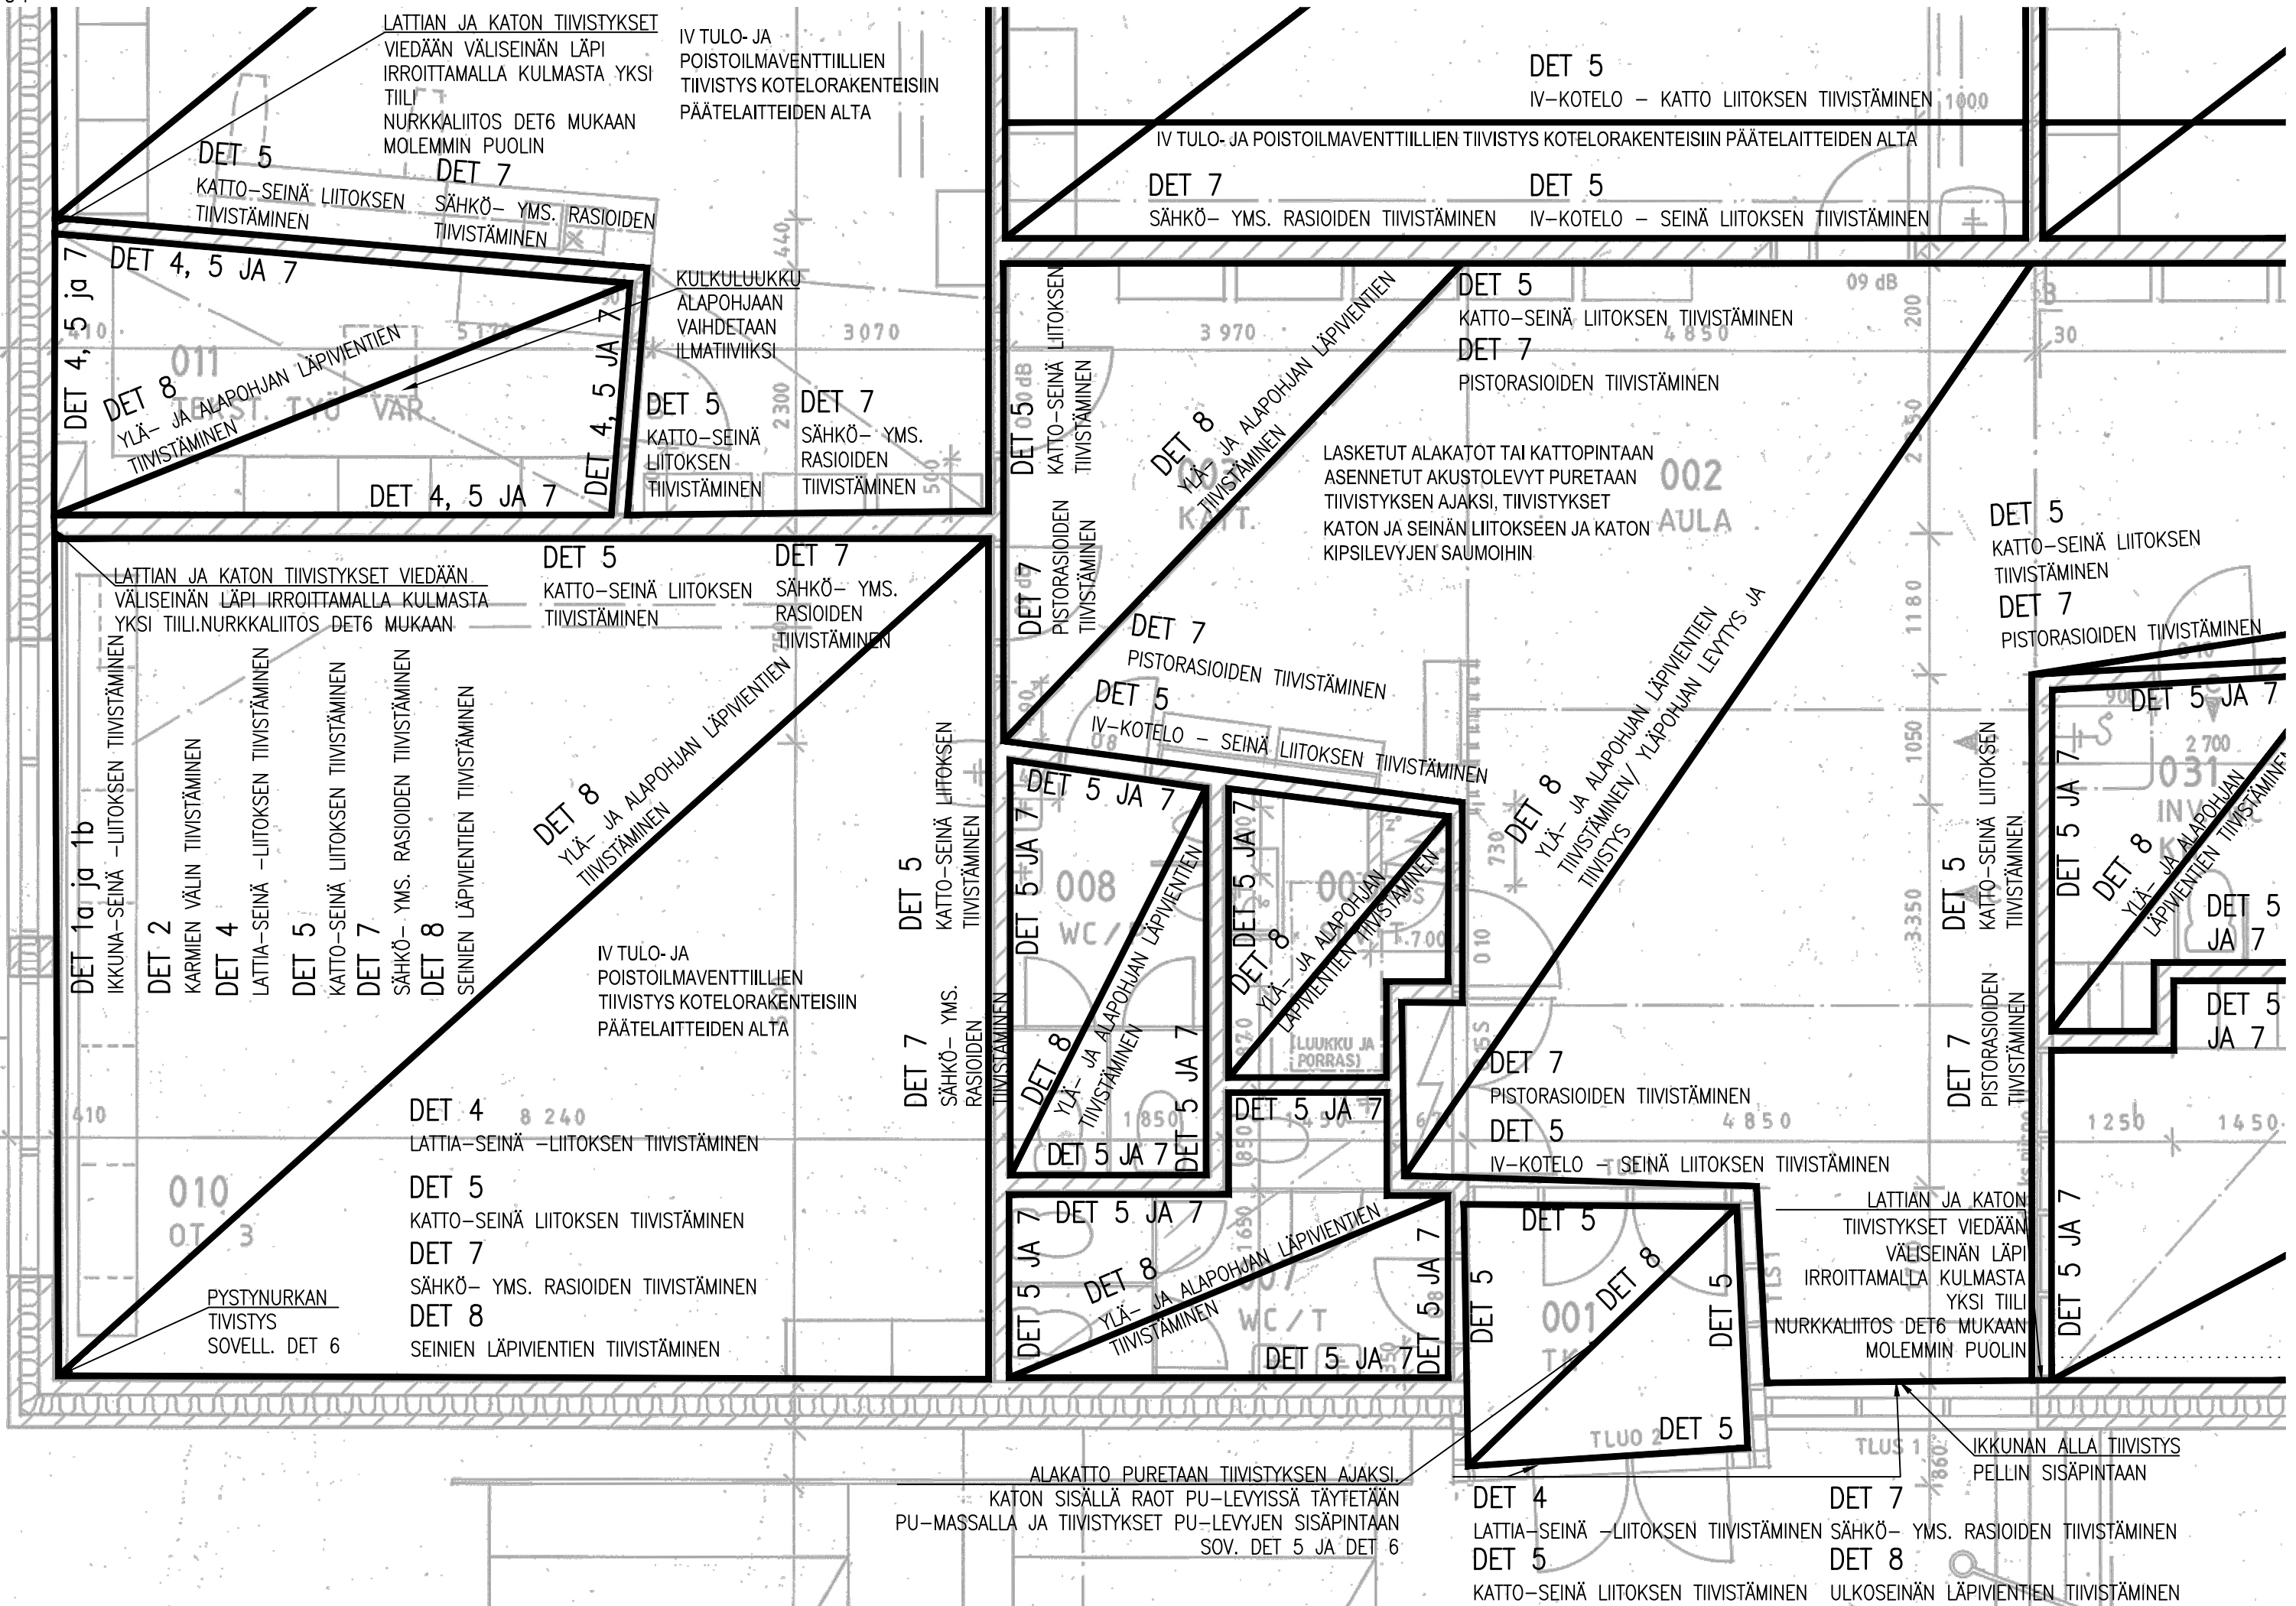

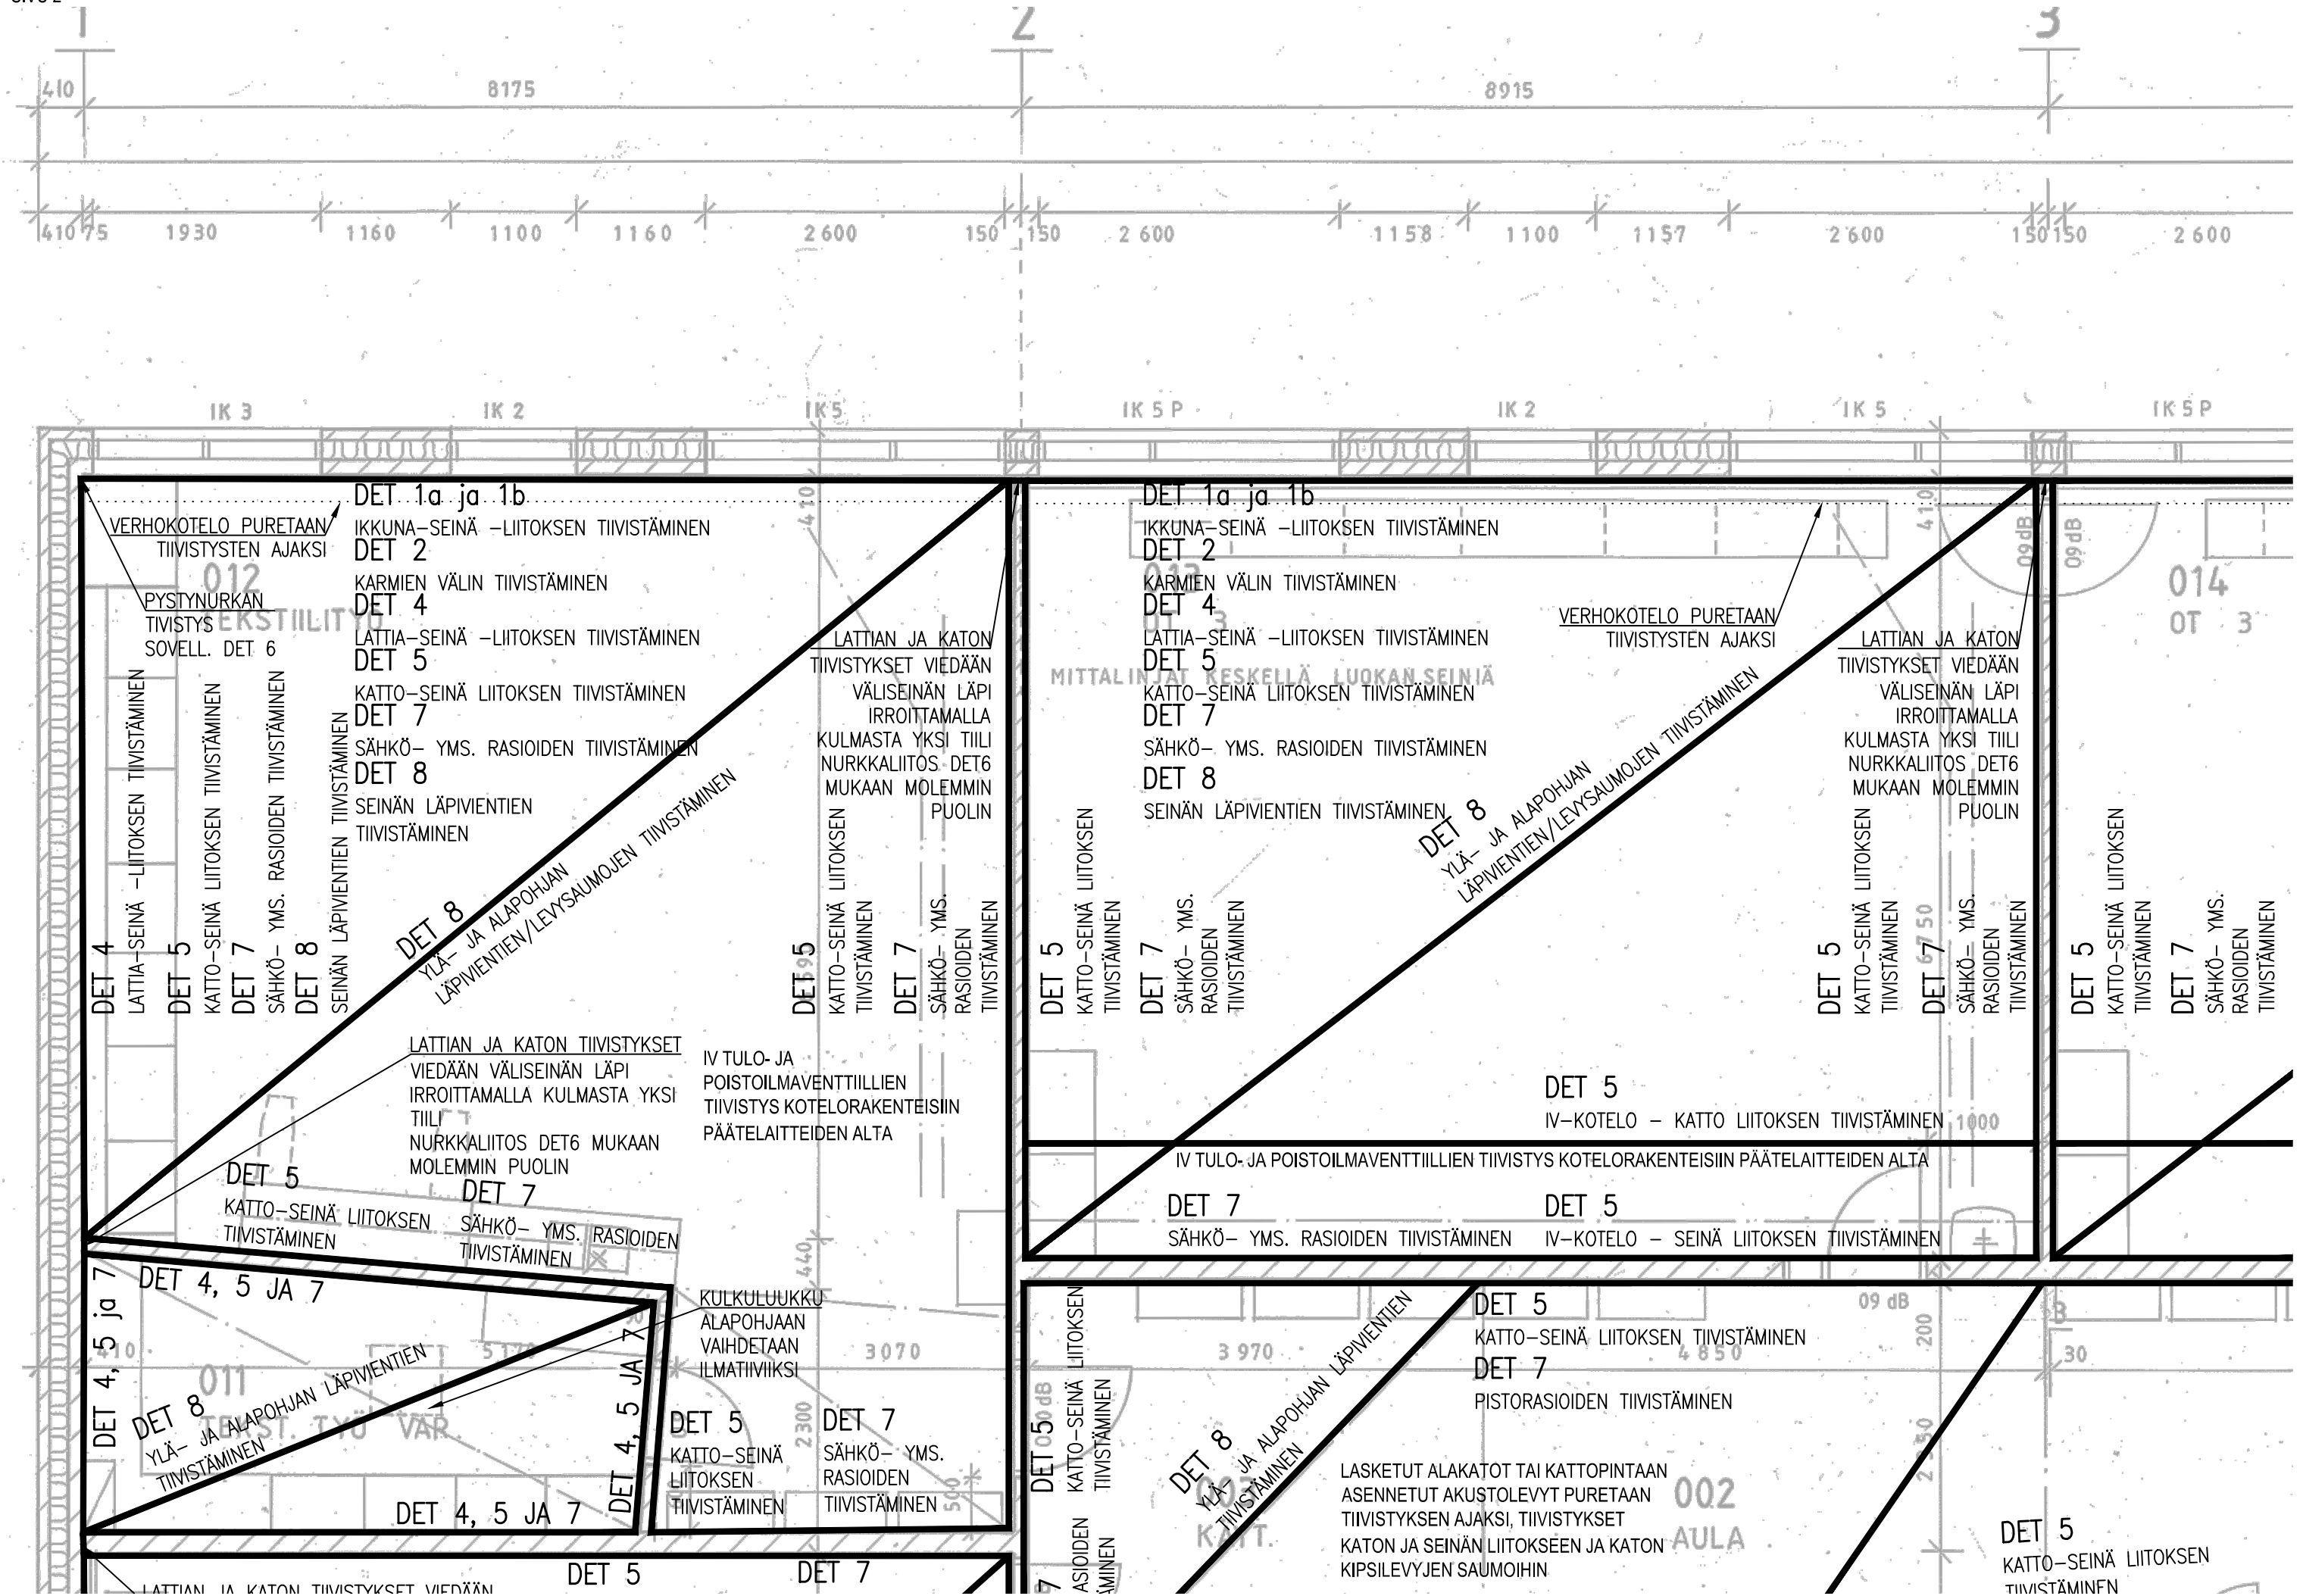

VERHOKOTELO PURETAAN TIIVISTYSTEN AJAKSI
 PYSTYNURKAN TIIVISTYS SOVELL. DET 6
 DET 4 LATTIA-SEINÄ -LIITOKSEN TIIVISTÄMINEN
 DET 5 KATTO-SEINÄ LIITOKSEN TIIVISTÄMINEN
 DET 7 SÄHKÖ- YMS. RASIOIDEN TIIVISTÄMINEN
 DET 8 SEINÄN LÄPIVIENTIEN TIIVISTÄMINEN
 DET 8 YLÄ- JA ALAPOHJAN LÄPIVIENTIEN/LEVYSAUMOJEN TIIVISTÄMINEN

DET 1a ja 1b IKKUNA-SEINÄ -LIITOKSEN TIIVISTÄMINEN
 DET 2 KARMIEN VÄLIN TIIVISTÄMINEN
 DET 4 LATTIA-SEINÄ -LIITOKSEN TIIVISTÄMINEN
 DET 5 KATTO-SEINÄ LIITOKSEN TIIVISTÄMINEN
 DET 7 SÄHKÖ- YMS. RASIOIDEN TIIVISTÄMINEN
 DET 8 SEINÄN LÄPIVIENTIEN TIIVISTÄMINEN

LATTIAN JA KATON TIIVISTYKSET VIEDÄÄN VÄLISEINÄN LÄPI IRROITTAMALLA KULMASTA YKSI TIILI NURKKALIITOS. DET6 MUKAAN MOLEMMIN PUOLIN

DET 5 KATTO-SEINÄ LIITOKSEN TIIVISTÄMINEN
 DET 7 SÄHKÖ- YMS. RASIOIDEN TIIVISTÄMINEN

LATTIAN JA KATON TIIVISTYKSET VIEDÄÄN VÄLISEINÄN LÄPI IRROITTAMALLA KULMASTA YKSI TIILI NURKKALIITOS DET6 MUKAAN MOLEMMIN PUOLIN

IV TULO- JA POISTOILMAVENTTIILLIEN TIIVISTYS KOTELORAKENTEISIIN PÄÄTELAIKTEIDEN ALTA

DET 5 KATTO-SEINÄ LIITOKSEN TIIVISTÄMINEN
 DET 7 SÄHKÖ- YMS. RASIOIDEN TIIVISTÄMINEN

DET 4, 5 JA 7
 DET 8 YLÄ- JA ALAPOHJAN LÄPIVIENTIEN TIIVISTÄMINEN

KULKULUUKKU ALAPOHJAAN VAIHDETAAN ILMATIIVIKSI

DET 5 KATTO-SEINÄ LIITOKSEN TIIVISTÄMINEN
 DET 7 SÄHKÖ- YMS. RASIOIDEN TIIVISTÄMINEN

DET 4, 5 JA 7

DET 5

DET 7

DET 1a ja 1b IKKUNA-SEINÄ -LIITOKSEN TIIVISTÄMINEN
 DET 2 KARMIEN VÄLIN TIIVISTÄMINEN
 DET 4 LATTIA-SEINÄ -LIITOKSEN TIIVISTÄMINEN
 DET 5 KATTO-SEINÄ LIITOKSEN TIIVISTÄMINEN
 DET 7 SÄHKÖ- YMS. RASIOIDEN TIIVISTÄMINEN
 DET 8 SEINÄN LÄPIVIENTIEN TIIVISTÄMINEN

VERHOKOTELO PURETAAN TIIVISTYSTEN AJAKSI

LATTIAN JA KATON TIIVISTYKSET VIEDÄÄN VÄLISEINÄN LÄPI IRROITTAMALLA KULMASTA YKSI TIILI NURKKALIITOS. DET6 MUKAAN MOLEMMIN PUOLIN

DET 5 KATTO-SEINÄ LIITOKSEN TIIVISTÄMINEN
 DET 7 SÄHKÖ- YMS. RASIOIDEN TIIVISTÄMINEN

DET 8 YLÄ- JA ALAPOHJAN LÄPIVIENTIEN/LEVYSAUMOJEN TIIVISTÄMINEN

DET 5 IV-KOTELO - KATTO LIITOKSEN TIIVISTÄMINEN

IV TULO- JA POISTOILMAVENTTIILLIEN TIIVISTYS KOTELORAKENTEISIIN PÄÄTELAIKTEIDEN ALTA

DET 7 SÄHKÖ- YMS. RASIOIDEN TIIVISTÄMINEN
 DET 5 IV-KOTELO - SEINÄ LIITOKSEN TIIVISTÄMINEN


DET 5 KATTO-SEINÄ LIITOKSEN TIIVISTÄMINEN
 DET 7 PISTORASIOIDEN TIIVISTÄMINEN

LASKETUT ALAKATOT TAI KATTOPINTAAN ASENNETUT AKUSTOLEVYTT PURETAAN TIIVISTYKSEN AJAKSI, TIIVISTYKSET KATON JA SEINÄN LIITOKSEEN JA KATON KIPSILEVYJEN SAUMOIHIN

DET 5 KATTO-SEINÄ LIITOKSEN TIIVISTÄMINEN


DET 8 YLÄ- JA ALAPOHJAN LÄPIVIENTIEN TIIVISTÄMINEN

DET 5 KATTO-SEINÄ LIITOKSEN TIIVISTÄMINEN

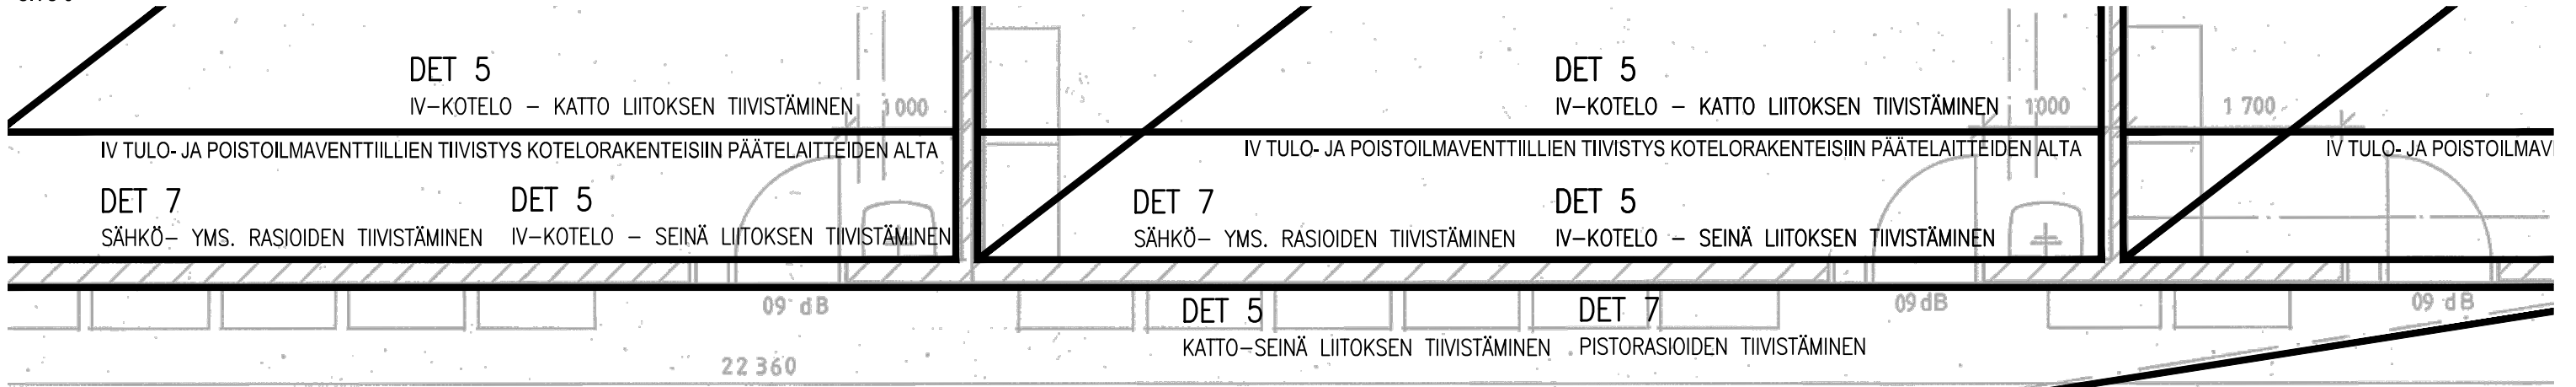

004
 DET 8
 KÄYTÄVÄ
 YLÄ- JA ALAPOHJAN LÄPVIENTIEIDEN
 TIIVISTÄMINEN

LASKETUT ALAKATOT TAI KATTOPINTAAN
 ASENNETUT AKUSTOLEVYT PURETAAN
 TIIVISTYKSEN AJAKSI, TIIVISTYKSET
 KATON JA SEINÄN LIITOKSEEN JA KATON
 KIPSILEVYJEN SAUMOIHIN

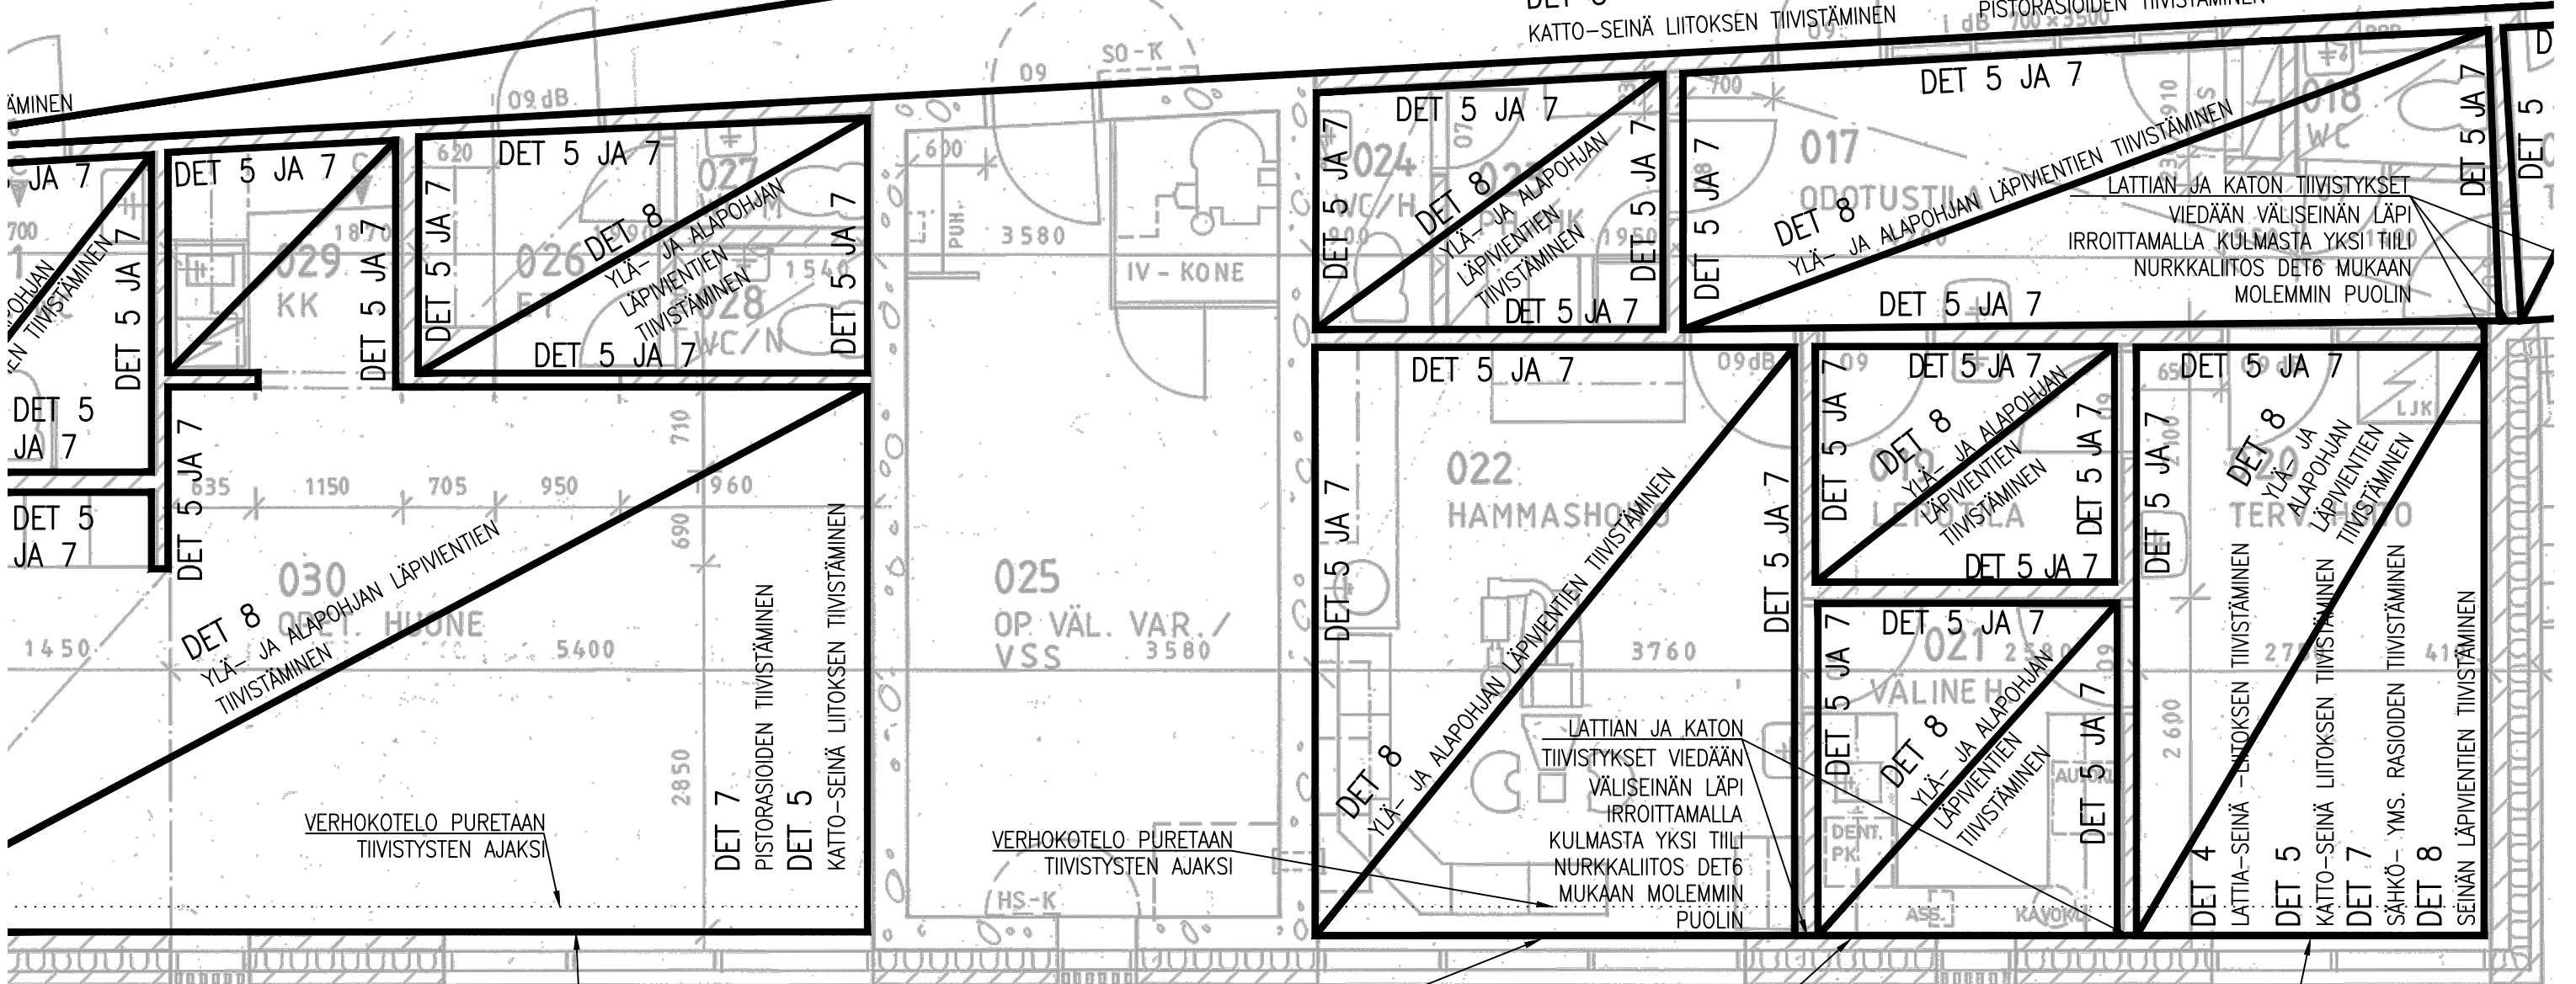

VERHOKOTELO PURETAAN
 TIIVISTYSTEN AJAKSI


VERHOKOTELO PURETAAN
 TIIVISTYSTEN AJAKSI

LATTIAN JA KATON
 TIIVISTYKSET VIEDÄÄN
 VÄLISEINÄN LÄPI
 IRROITAMALLA
 KULMASTA YKSI TIILI
 NURKKALIITOS DET6
 MUKAAN MOLEMMIN
 PUOLIN

LATTIAN JA KATON
 TIIVISTYKSET
 VIEDÄÄN VÄLISEINÄN LÄPI
 IRROITAMALLA KULMASTA YKSI TIILI
 NURKKALIITOS DET6 MUKAAN
 MOLEMMIN PUOLIN

DET 1a ja 1b	DET 4	DET 7
IKKUNA-SEINÄ -LIITOKSEN TIIVISTÄMINEN	LATTIA-SEINÄ -LIITOKSEN TIIVISTÄMINEN	SÄHKÖ- YMS. RASIOIDEN TIIVISTÄMINEN
DET 2	DET 5	DET 8
KARMIEN VÄLİN TIIVISTÄMINEN	KATTO-SEINÄ LIITOKSEN TIIVISTÄMINEN	ULKOSEINÄN LÄPVIENTIEIDEN TIIVISTÄMINEN

DET 4	DET 7
LATTIA-SEINÄ -LIITOKSEN TIIVISTÄMINEN	SÄHKÖ- YMS. RASIOIDEN TIIVISTÄMINEN
DET 5	DET 8
KATTO-SEINÄ LIITOKSEN TIIVISTÄMINEN	ULKOSEINÄN LÄPVIENTIEIDEN TIIVISTÄMINEN

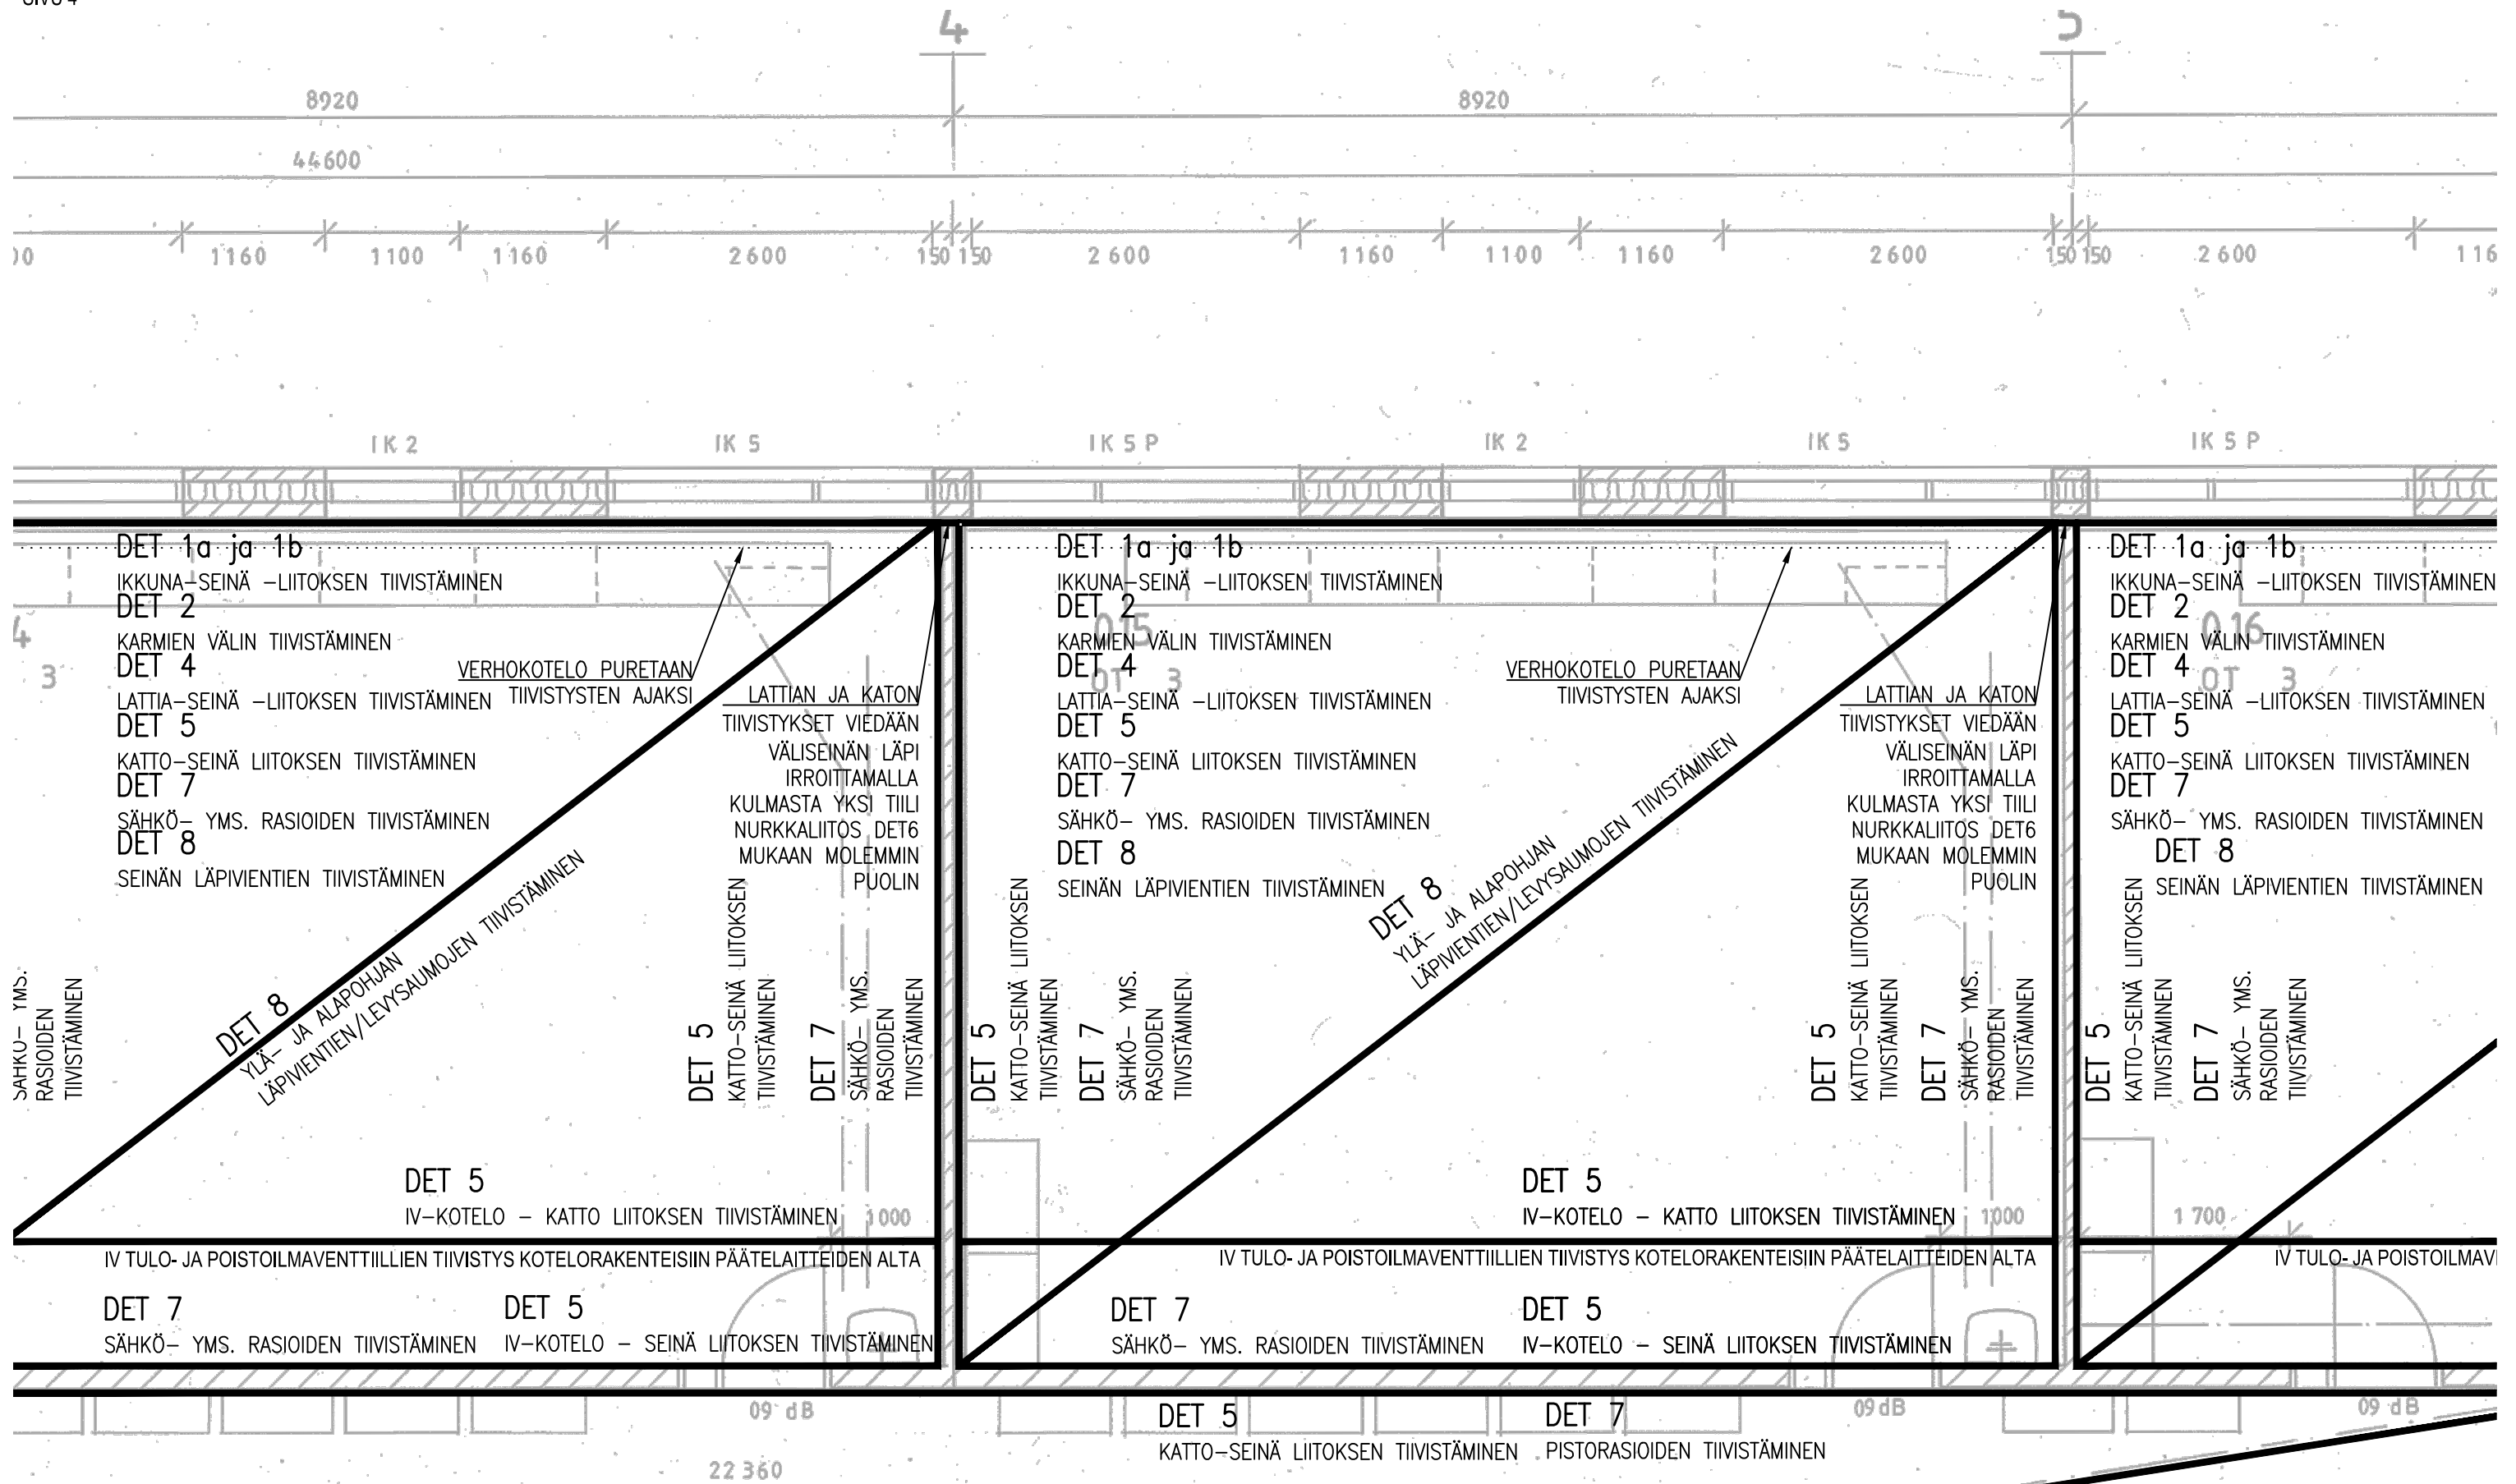

004
DET 8
KÄYTTÄVÄ
YLÄ- JA ALAPOHJAN LÄPIVIENTIEN
TIIVISTÄMINEN

LASKETUT ALAKATOT TAI KATTOPINTAAN
ASENETTUT AKUSTOLEVYT PURETAAN
TIIVISTYKSEN AJAKSI, TIIVISTYKSET
KATON JA SEINÄN LIITOKSEEN JA KATON
KIPSILEVYJEN SAUMOIHIN

DET 5
KATTO-SEINÄ LIITOKSEN TIIVISTÄMINEN

DET 7
PISTORASIOIDEN TIIVISTÄMINEN

DET 1a ja 1b
 IKKUNA-SEINÄ -LIITOKSEN TIIVISTÄMINEN
 DET 2
 KARMEN VÄLIN TIIVISTÄMINEN
 DET 4
 LATTIA-SEINÄ -LIITOKSEN TIIVISTÄMINEN
 DET 5
 KATTO-SEINÄ LIITOKSEN TIIVISTÄMINEN
 DET 7
 SÄHKÖ- YMS. RASIOIDEN TIIVISTÄMINEN
 DET 8
 SEINÄN LÄPVIENTIEN TIIVISTÄMINEN

VERHOKOTELO PURETAAN
 TIIVISTYSTEN AJAKSI

LATTIAN JA KATON
 TIIVISTYKSET VIEDÄÄN
 VÄLISEINÄN LÄPI
 IRROITAMALLA
 KULMASTA YKSI TIILI
 NURKKALIITOS DET6
 MUKAAN MOLEMMIN
 PUOLIN

DET 8
 YLÄ- JA ALAPOHJAN
 LÄPVIENTIEN/LEVYSAUMOJEN TIIVISTÄMINEN

DET 5
 KATTO-SEINÄ LIITOKSEN
 TIIVISTÄMINEN
 DET 7
 SÄHKÖ- YMS.
 RASIOIDEN
 TIIVISTÄMINEN

DET 1a ja 1b
 IKKUNA-SEINÄ -LIITOKSEN TIIVISTÄMINEN
 DET 2
 KARMEN VÄLIN TIIVISTÄMINEN
 DET 4
 LATTIA-SEINÄ -LIITOKSEN TIIVISTÄMINEN
 DET 5
 KATTO-SEINÄ LIITOKSEN TIIVISTÄMINEN
 DET 7
 SÄHKÖ- YMS. RASIOIDEN TIIVISTÄMINEN
 DET 8
 SEINÄN LÄPVIENTIEN TIIVISTÄMINEN

VERHOKOTELO PURETAAN
 TIIVISTYSTEN AJAKSI

PYSTYNURKAN
 TIIVISTYS
 SOVELL. DET 6

DET 8
 YLÄ- JA ALAPOHJAN
 LÄPVIENTIEN/LEVYSAUMOJEN TIIVISTÄMINEN

DET 5
 KATTO-SEINÄ LIITOKSEN
 TIIVISTÄMINEN
 DET 7
 SÄHKÖ- YMS.
 RASIOIDEN
 TIIVISTÄMINEN

DET 4
 LATTIA-SEINÄ -LIITOKSEN TIIVISTÄMINEN
 DET 5
 KATTO-SEINÄ LIITOKSEN TIIVISTÄMINEN
 DET 7
 SÄHKÖ- YMS. RASIOIDEN TIIVISTÄMINEN
 DET 8
 SEINÄN LÄPVIENTIEN TIIVISTÄMINEN

DET 5
 IV-KOTELO - KATTO LIITOKSEN TIIVISTÄMINEN

DET 5
 IV-KOTELO - KATTO LIITOKSEN TIIVISTÄMINEN

IV TULO- JA POISTOILMAVENTTIILIIEN TIIVISTYS KOTELORAKENTEISIIN PÄÄTELAITTEIDEN ALTA

IV TULO- JA POISTOILMAVENTTIILIIEN TIIVISTYS KOTELORAKENTEISIIN PÄÄTELAITTEIDEN ALTA

DET 7
 SÄHKÖ- YMS. RASIOIDEN TIIVISTÄMINEN

DET 5
 IV-KOTELO - SEINÄ LIITOKSEN TIIVISTÄMINEN

DET 7
 SÄHKÖ- YMS. RASIOIDEN
 TIIVISTÄMINEN

DET 5
 IV-KOTELO - SEINÄ LIITOKSEN
 TIIVISTÄMINEN

DET 5
 KATTO-SEINÄ LIITOKSEN TIIVISTÄMINEN

DET 7
 PISTORASIOIDEN TIIVISTÄMINEN

LATTIAN TIIVISTYS VIEDÄÄN VÄLISEINÄN LÄPI
 IRROITAMALLA KULMASTA YKSI TIILI
 NURKKALIITOS DET6 MUKAAN MOLEM. PUOLIN
 PYSTYNURKKA TIIVISTETÄÄN SOVELL. DET 6

LASKETUT ALAKATOT TAI KATTOPINTAAN
 ASENNETUT AKUSTOLEVYT PURETAAN
 TIIVISTYKSEN AJAKSI, TIIVISTYKSET
 KATON JA SEINÄN LIITOKSEEN JA KATON
 KIPSILEVYJEN SAUMOIHIN

ALAKATTO PURETAAN
 TIIVISTYKSEN AJAKSI.
 KATON SISÄLLÄ RAOT
 ERISTEESSÄ TÄYTETÄÄN
 PU-MASSALLA JA TIIVISTYKSET
 LEVYJEN SISÄPINTAAN.

DET 5
 KATTO-SEINÄ LIITOKSEN TIIVISTÄMINEN

DET 7
 PISTORASIOIDEN TIIVISTÄMINEN

DET 5 JA 7
 DET 8
 YLÄ- JA ALAPOHJAN
 LÄPVIENTIEN
 TIIVISTÄMINEN

DET 5 JA 7
 DET 8
 YLÄ- JA ALAPOHJAN LÄPVIENTIEN TIIVISTÄMINEN

DET 5 JA 7
 LATTIAN JA KATON TIIVISTYKSET
 VIEDÄÄN VÄLISEINÄN LÄPI
 IRROITAMALLA KULMASTA YKSI TIILI
 NURKKALIITOS DET6 MUKAAN
 MOLEMMIN PUOLIN

DET 5 JA 7
 DET 5
 DET 8
 YLÄ- JA ALAPOHJAN LÄPVIENTIEN
 TIIVISTÄMINEN

DET 4
 LATTIA-SEINÄ -LIITOKSEN TIIVISTÄMINEN
 DET 5
 KATTO-SEINÄ LIITOKSEN TIIVISTÄMINEN
 DET 7
 SÄHKÖ- YMS. RASIOIDEN TIIVISTÄMINEN
 DET 8
 SEINÄN LÄPVIENTIEN TIIVISTÄMINEN

DET 5 JA 7

DET 5 JA 7

DET 5 JA 7

IKKUNAN ALLA TIIVISTYS
 PELLIN SISÄPINTAAN
 DET 1a, 1b, 2, 4, 5, 7 JA 8

PYSTYNURKAN
 TIIVISTYS
 SOVELL. DET 6

LATTIAN JA KATON
 TIIVISTYKSET VIEDÄÄN
 VÄLISEINÄN LÄPI
 IRROITAMALLA
 KULMASTA YKSI TIILI
 NURKKALIITOS DET6
 MUKAAN MOLEMMIN
 PUOLIN

DET 7
 SÄHKÖ- YMS.
 RASIOIDEN
 TIIVISTÄMINEN

DET 5
 KATTO-SEINÄ LIITOKSEN
 TIIVISTÄMINEN

DET 7
 SÄHKÖ- YMS.
 RASIOIDEN
 TIIVISTÄMINEN

ÄMINEN 1000

LAITTEIDEN ALTA

SEN TIIVISTÄMINEN

DET 8
 KÄYTÄVÄ
 YLÄ- JA ALAPOHJAN LÄPVIENTIEN
 TIIVISTÄMINEN

DET 5 JA 7

IV - KONE

DET 5 JA 7

DET 5 JA 7

DET 5 JA 7

IKKUNAN ALLA TIIVISTYS
 PELLIN SISÄPINTAAN
 DET 1a, 1b, 2, 4, 5, 7 JA 8

PYSTYNURKAN
 TIIVISTYS
 SOVELL. DET 6