



PURUSTUSLIITE

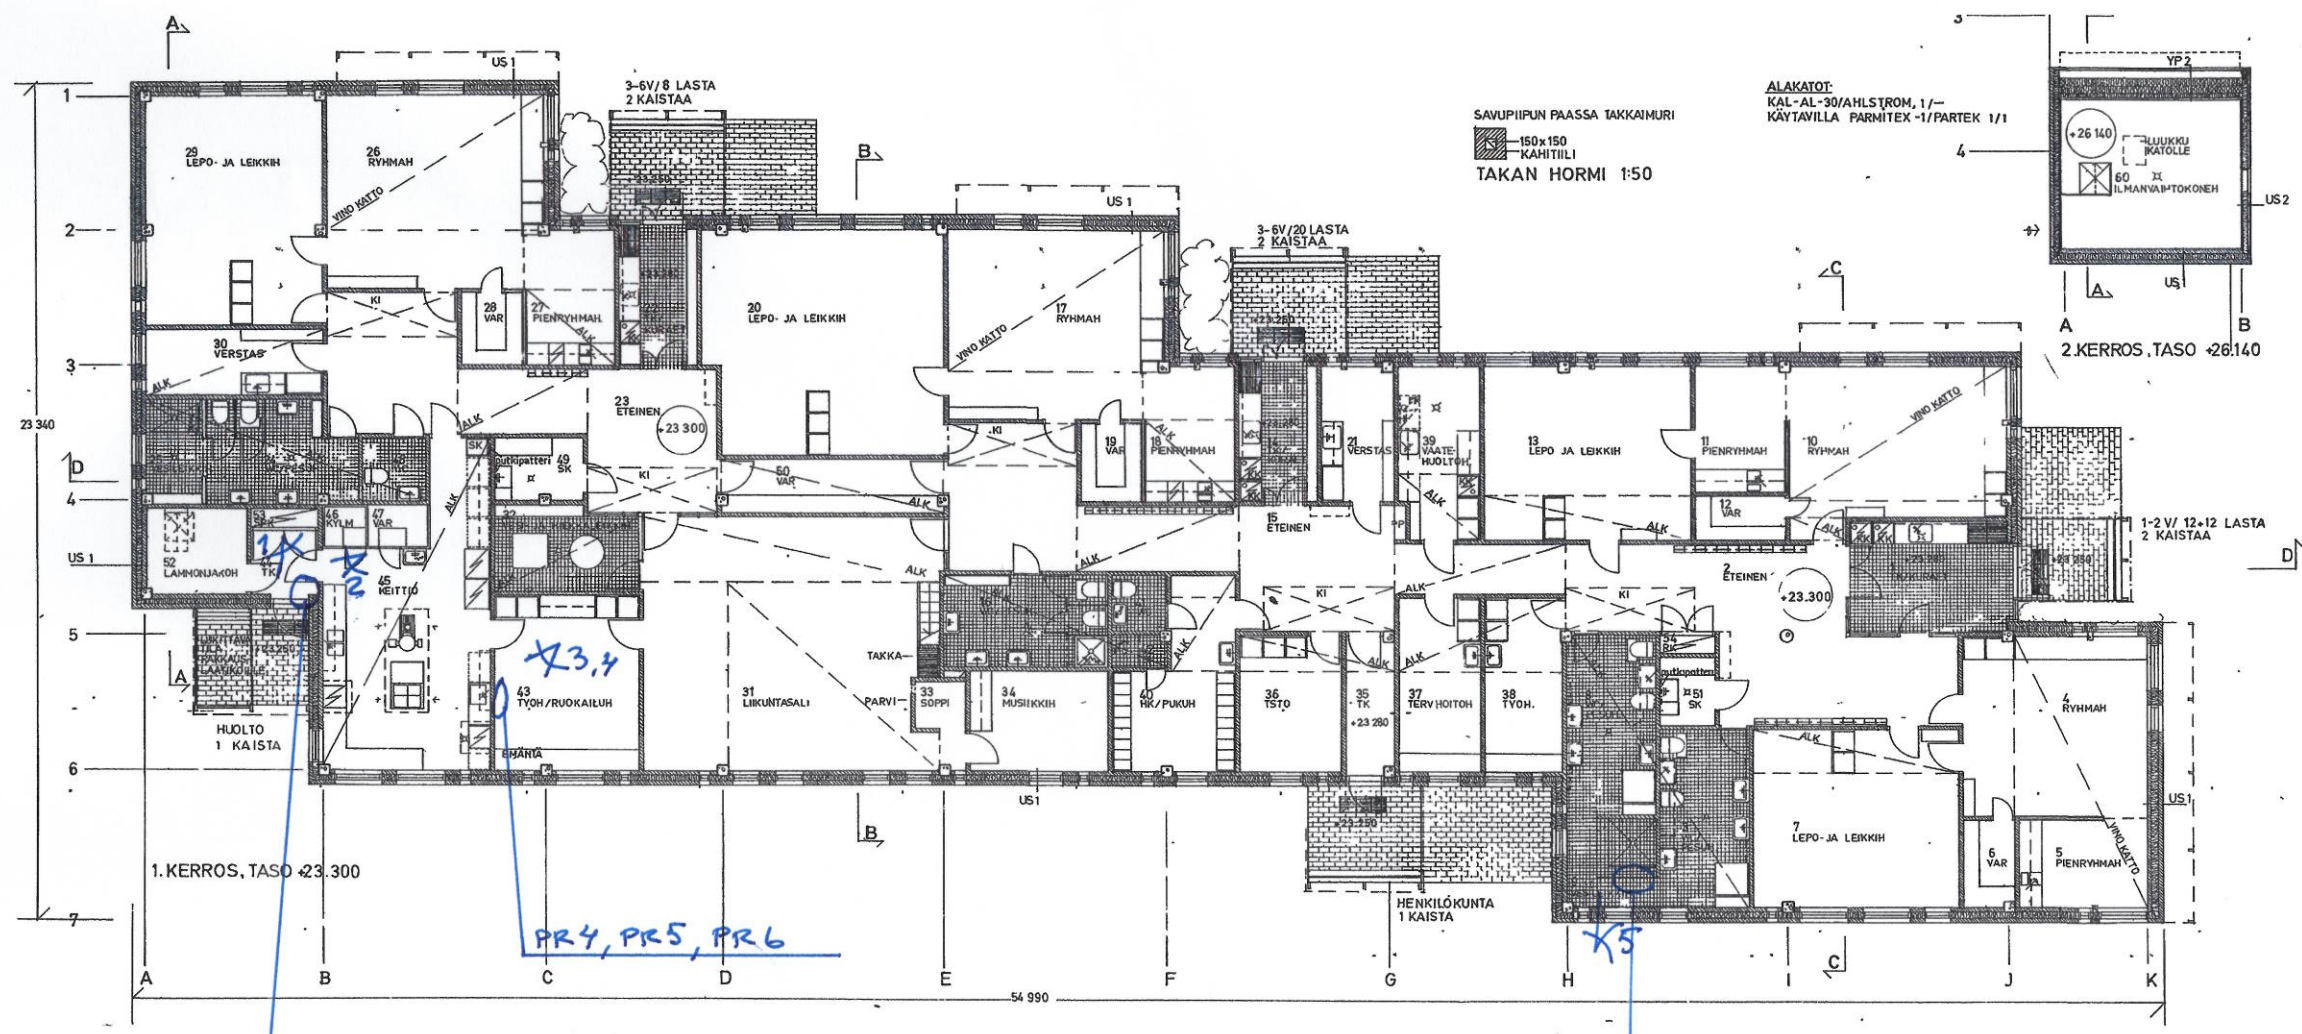

ARKISTOKAPPALE

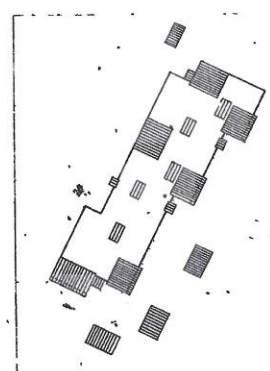

<b>SELJAPOLUN PÄIVÄKOTI</b>	
VANTAAN KAUPUNKI	3 70 02/002
KAUPUNGINOSA 70 KOIVUKYLA	PAAPIRUSTUS 2
KORTTELI 70101	
LUUDISRAKENNUS	
SELJAPOLKU II 01360 VANTAA 36	
ARKKITEHTITOIMISTO	
KARI JARVINEN JA TIMO AIRAS	TAKAN HORMI 1/50
LAIVURINKATU 19	1. KERROS JA 2. KERROS 1/100
00150 HKI 15 639814	
15.3.1982 VM/JÄMMÄ	ARK NO 2

PR1, PR2, PR3, VM1

PR4, PR5, PR6

PR7

KOHDE SELJAPOLUN PÄIVÄKOTI	
SELJAPOLKU 11, 01360 VANTAA	
TOIMENPIDE	
PORA REIKÄ KUSTELUSMITTAUKSET	
<b>ASB-YHTIÖT</b> <small>Käsi- ja kunnan puolesta</small> <a href="http://www.asb.fi">www.asb.fi</a>	PVM. 22.9.2011
	TEKIJÄ RA UNTO KORHONEN