

<b>KOHDE</b> SIMONKYLÄN KOULU KOIVUKYLÄNTIE 52, 01350 VANTAA	
<b>TOIMENPIDE</b> MIKROBIKÄSITYS - / KOSTEUSVAURIOSELVITYS	
<b>ASB-YHTIÖT</b> <small>Käinteisten kunnan puolesta</small> www.asb.fi	<b>PVM.</b> 5.1.2010 / 22.3.10
	<b>TEKIJÄ</b> RA UNTO KOUVAINEN

kaupunki	korttelin/osa	lohti/mo
rakennustoimenpide		
rakennuskohteen osoite		
<b>SIMONKYLÄN KOULU</b>		

NUMERO + NUOLI = VALOKUVAN OTTOPAIKKA

SALIKERROS

15 = VÄRKUMAN OTTUPAIKKA

**KOHDE** SIMONKYLÄN KOULU  
KOIVUKYLÄNTIE 52, 01350 VANTAA

**TOIMENPIDE**  
MIKROBIEPÄILY- / KOSTEUSVAURIOSELVITYS


**ASB-YHTIÖT**  
Käinteisten kunnon puolesta  
www.asb.fi

**PVM.** 5.1.2010/22.3.10


**TEKIJÄ**  
RAUNTO KOVANEN

KEITTIÖ

VARAKEHTI.  
E. HIRVINEU

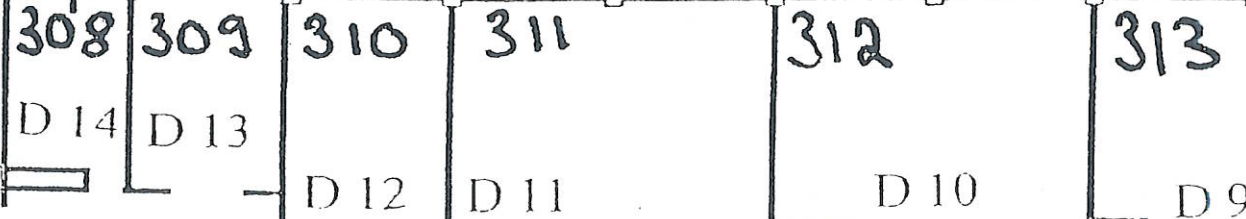


316 KÄYTÄVÄ

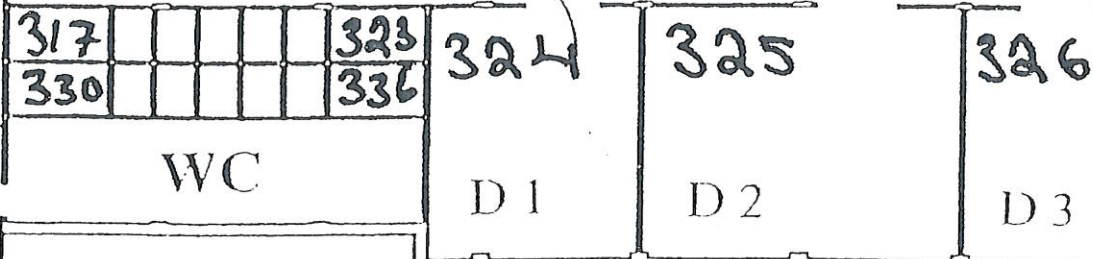


D-SII

RUOKALA (YLEMPÄÄ)

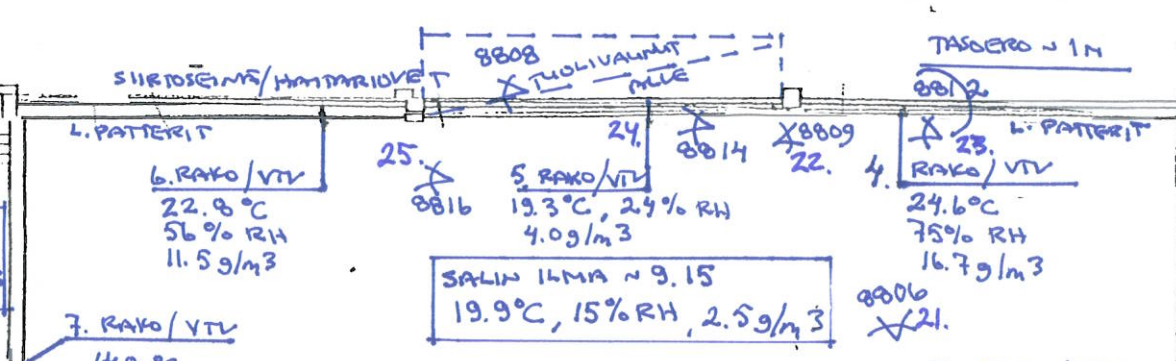


LIIKUNTA / JUHLASALI

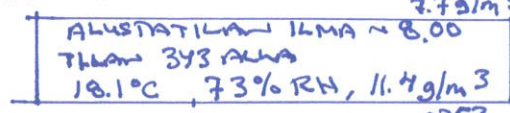


357  
AULA

A OVI


SISÄPIIHA

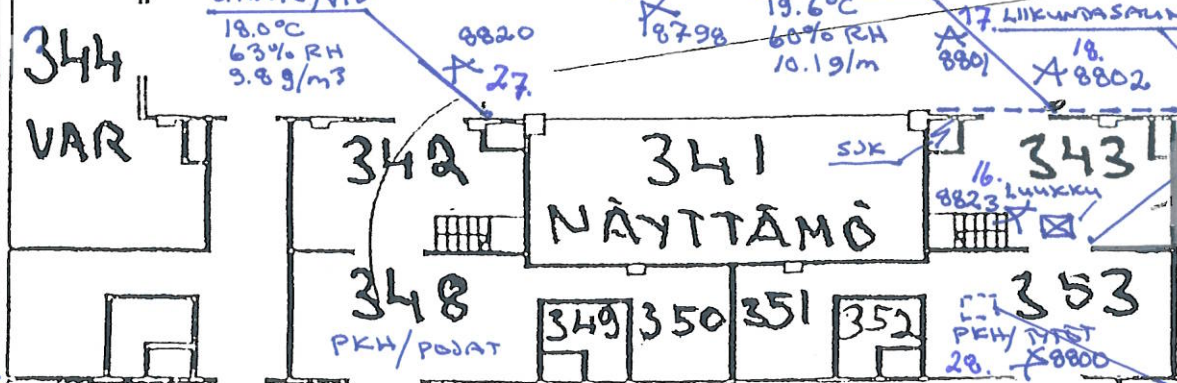

355 KÄYTÄVÄ

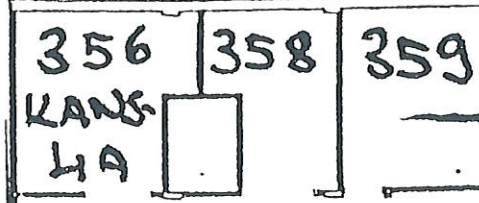


REHTORI

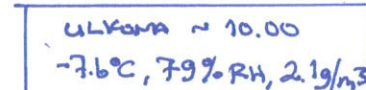

SOPKEISSA LUKKUI ALUSTATILAN

J OVI

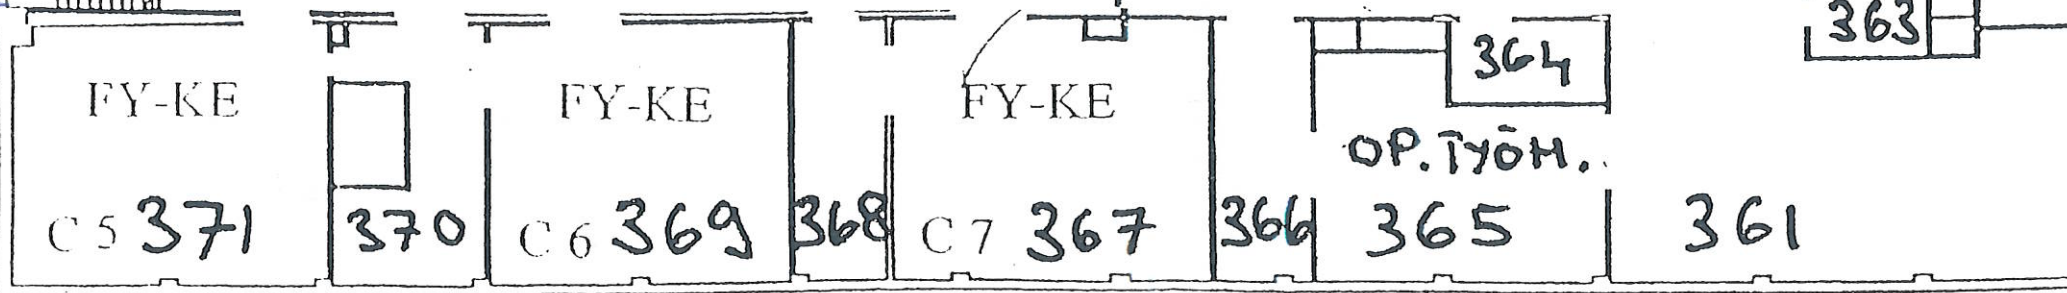

C-SIIPPI 2-KERROS