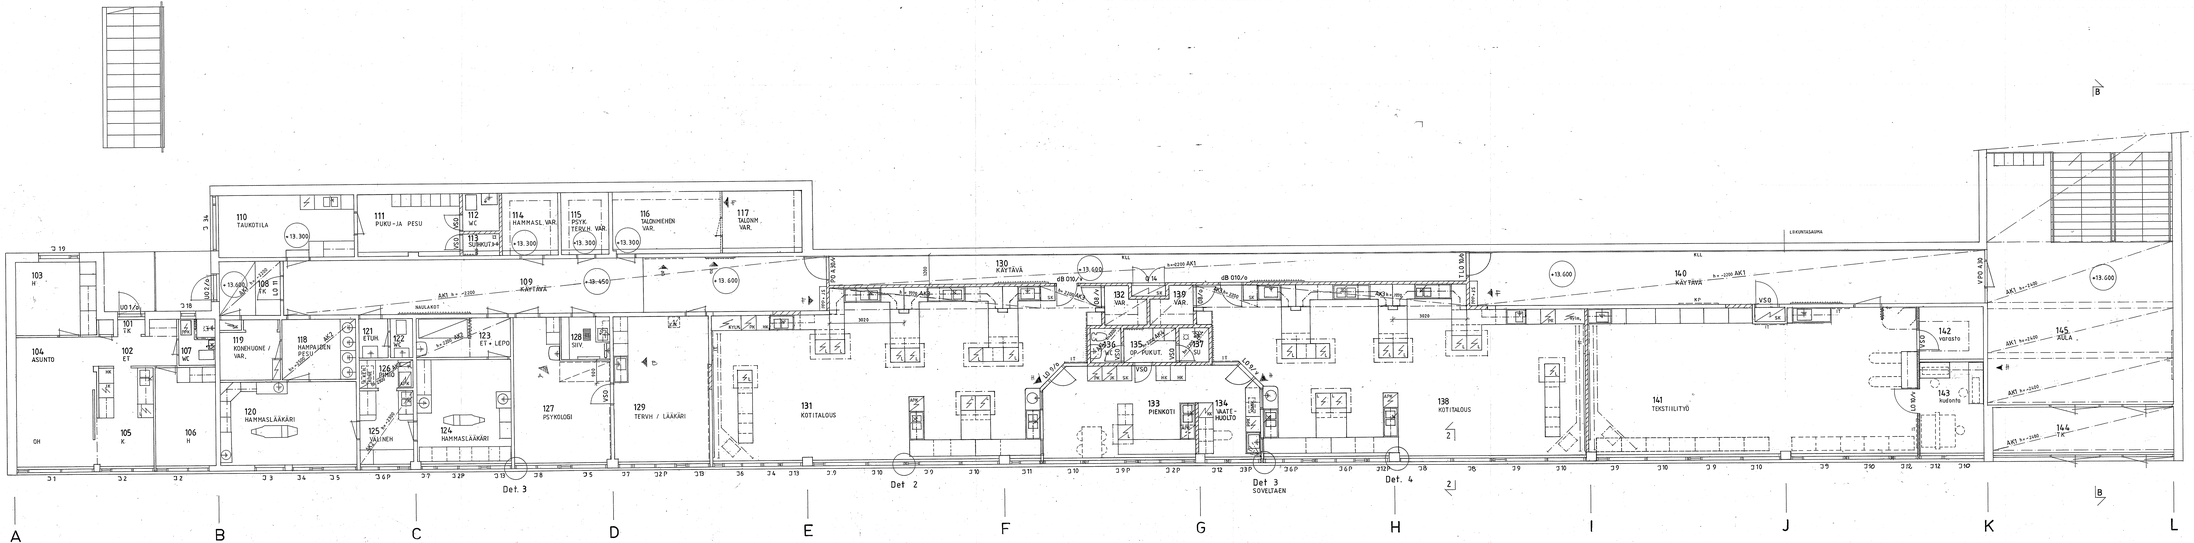

LEIKKAUS	B — B	KS. PIIR. N:o	19
DETALJI	2 — 4	KS. PIIR. N:o	24
LEIKKAUS	2 — 2	KS. PIIR. N:o	23

AJAKASTOTYYPIT

AK1 Armstrong mineraalikuitulevykattolaatta DUNTER BOARD, tasoreunainen laatan M, T-24-kannatinjärjestelmä ja reunalistana RM inlook MB-10 kaksoiskuolalista.

AK2 Armstrong mineraalikuitulevykattolaatta DUNE PLUS tasoreunainen laatan M, T-24-kannatinjärjestelmä ja reunalistana RM inlook MB-10 kaksoiskuolalista.

AK3 Kotitalousluokassa oleva vanha metallikatto ajanmukaistetaan.

AK4 Lakatto paneilikatto.

AK5 Mineraalivillalevy Jans-fr-V8, liimataan kattoon, levykoko 300x300mm.
Kotitalous 104 katto tulee seuraavin tilohin 101 kotitalous, 106 kotitalous, 141 tekstiilityö, 127 PSYK., 131 KOTITALOUS, 138 KOTITALOUS, 139 VAR., 140 KÄYTÄVÄ, 142 varasto, 143 kuidonta, 145 AULA, 144
100% katon alasta tilaan 143 kuidonta.

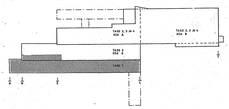

ARKISTOKAPPALE

A 4 r a 04 /90

A	2	POISTETTU AVAUKSI LEIKKAUKSET OMAN PIIRTEIDEN (E?)	RP	29.6.93
B	1	AUKOTUTKIAN LAATUKAAVIN MUUTOKSIET	VP	-"-
C		LISÄTTIIN VÄ-PUHTAAN SEKÄ VÄ-PUHTAAN KOTITALOUS	VP	30.6.93
D		LIS. PIIR.TIL. PUHTAAN SEKÄ VÄ-PUHTAAN TIL.	VP	30.6.93
E		LIS. VÄ-TILA, TILAMUU TIL. JA MUUTOKSIA	VP	30.6.93
F		ASIAKASTARKISTUKSET	KM	29.9.93
G		LIS. VALUMATUNNELMAT, OVITUKSIA S.K.A.	VP	29.3.94
H		LIS. M-LVI, A-LVI, MUUTOKSIA, LIS. KOM. P.JA SÄHKÖMUUT.	VP	31.10.94
A	2	LISÄTTY OHJ. JA MERKINTÄ 2-LUKUUN	VP	16.12.94

VANTAANJOEN KOULU

SUUNNITTELU	MITTAUS	PIIRUSTUS	TARKASTUS
		29.12.94	
MUUTOS			
LUONTOKANSIOTE	YS	MITTAKAAVIO	1:50
ESITYS	VIRASTAA		
Vantaan kaupunki, Talonrakennuksen tekniikka			
Talonrakennuttamistoimisto			
Asemakatu 6, 01300 Vantaa			
puhelinvaihde 825 1	telex 121		
Rauno Mattila	Vantaa 29.12.'94	ARKISTOKAPPALE	
		ARK	11 H