


C 16800 D 4400 D' 4200 D'' 8200 E

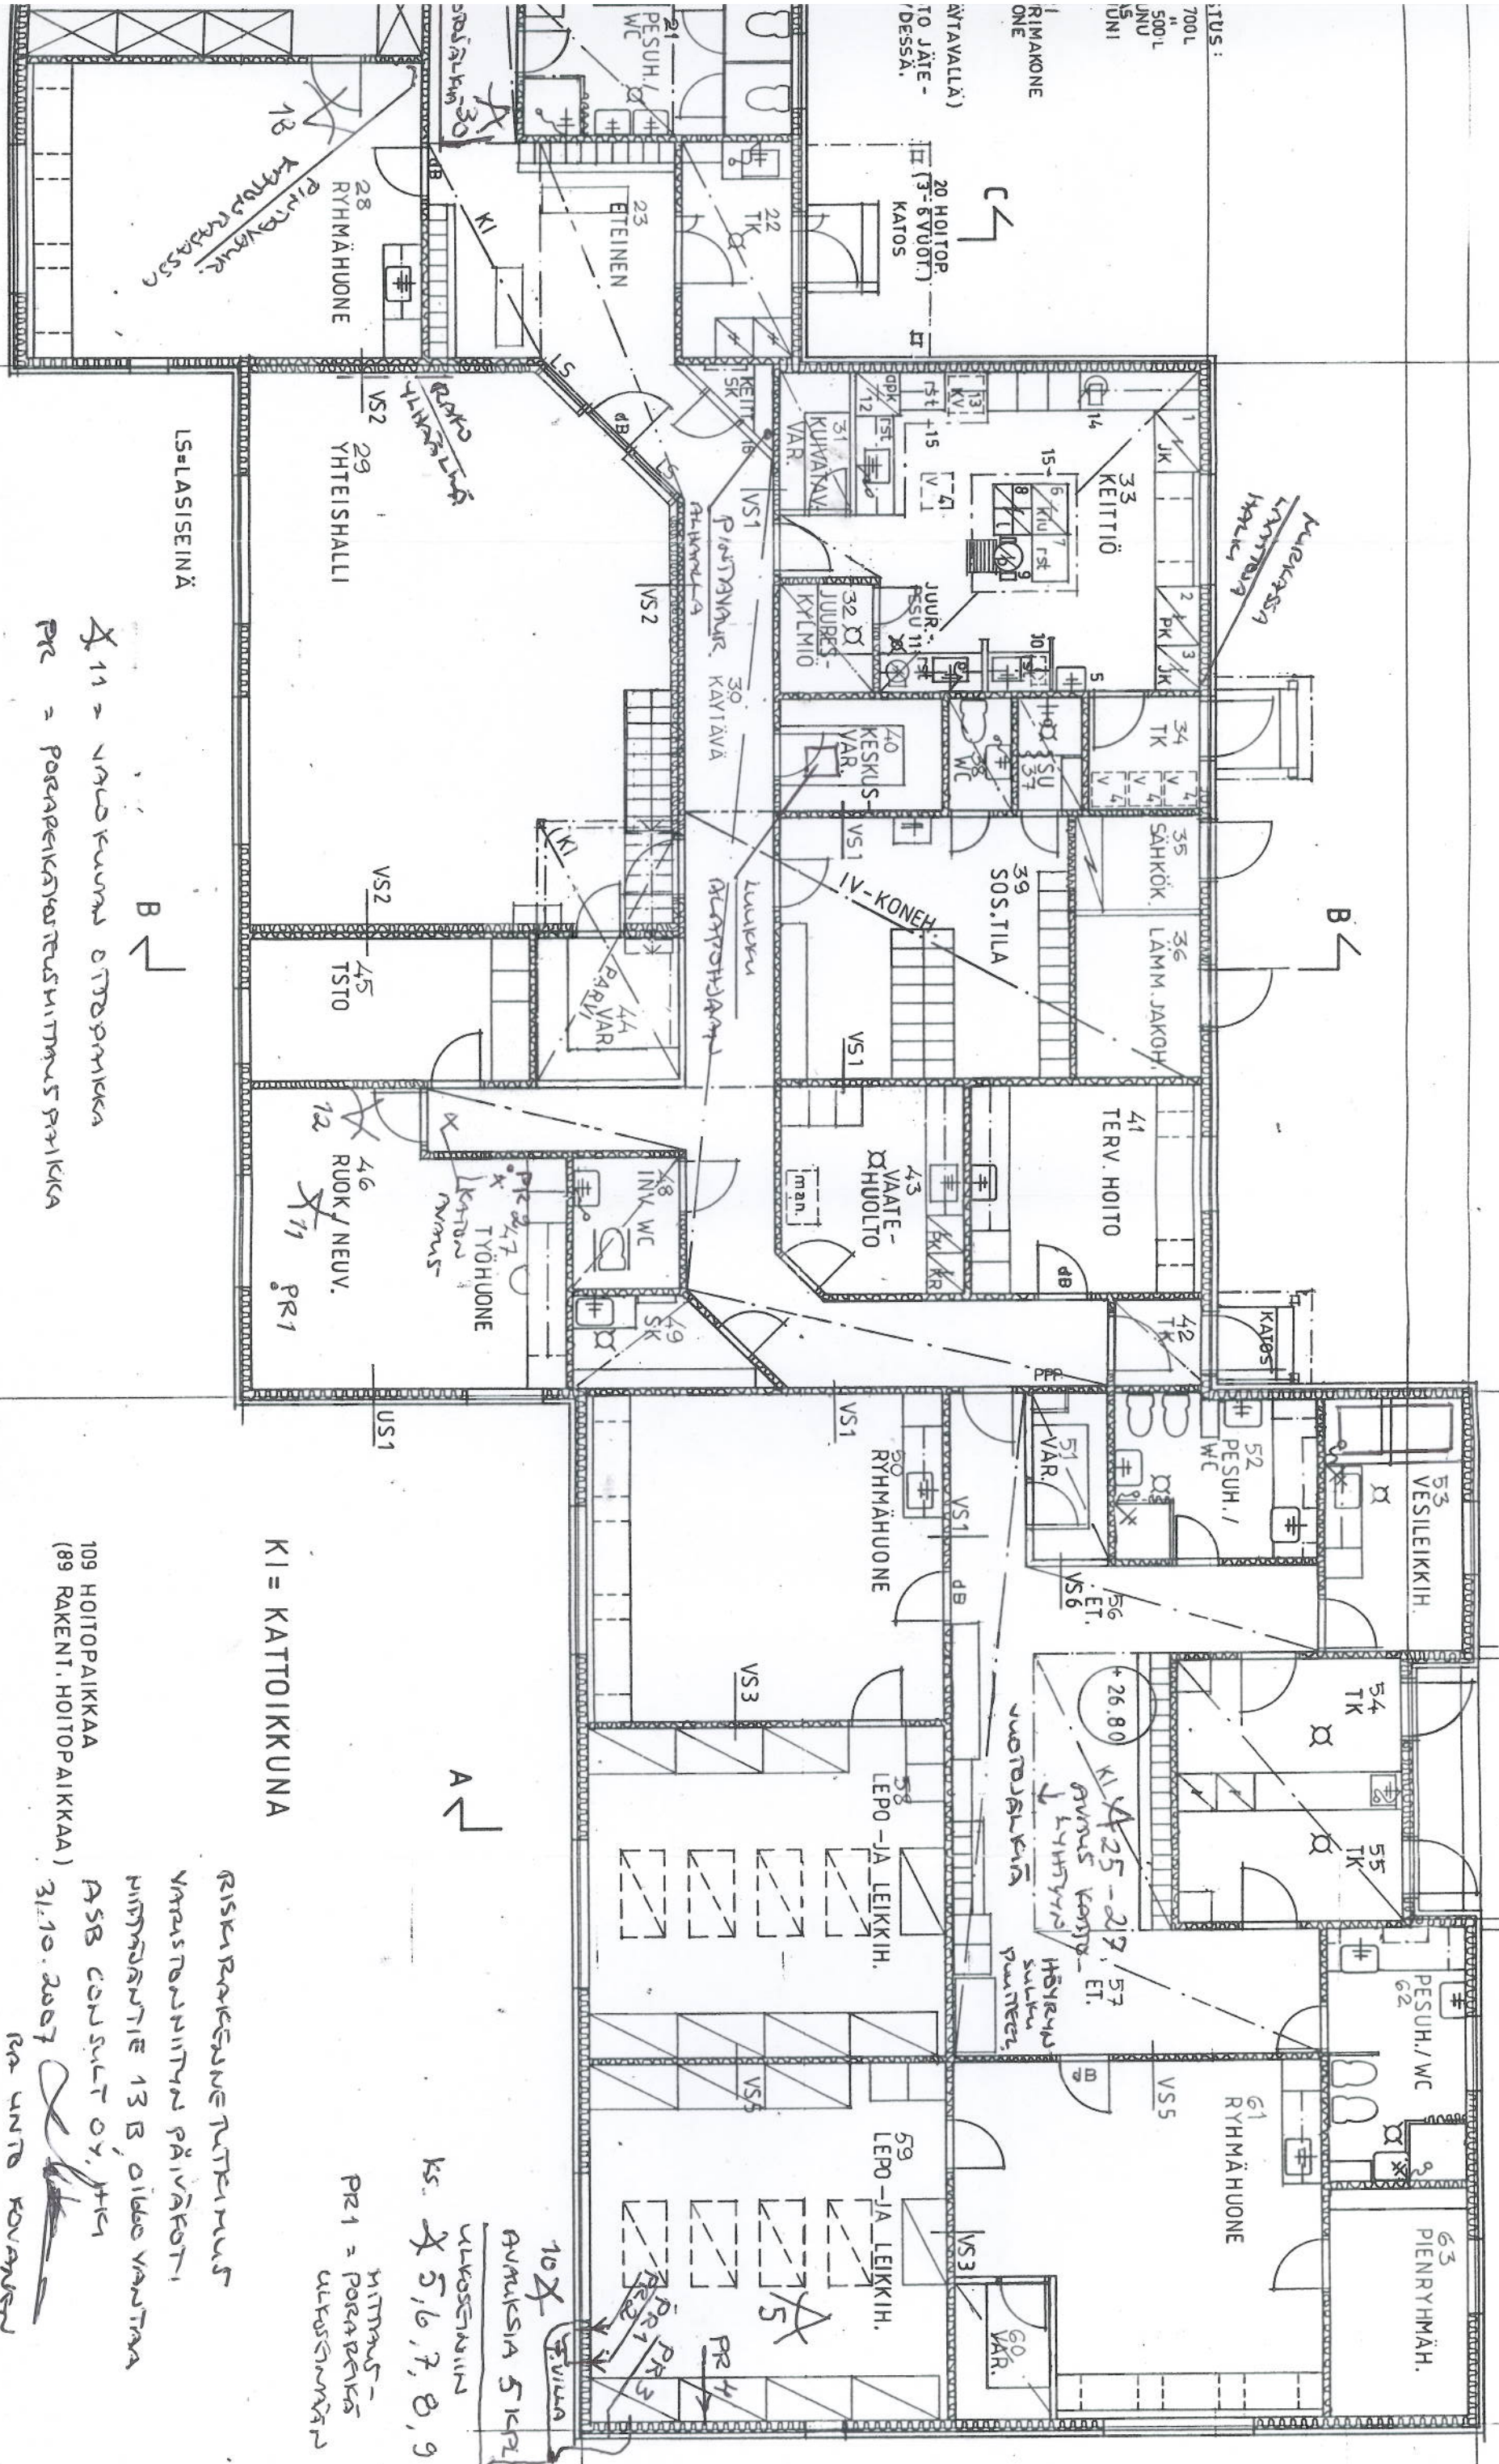

LS=LASISEINÄ
 B →
 X 11 = valokuumu ottopaikka
 PR = porareikävarustuspaikka

KI = KATTOIKKUNA
 109 HOITOPAIKKAA
 (89 RAKENT. HOITOPAIKKAA)

RISKIRAKENTEEN TILITSEMINEN
 VARUSTONNÄITIN PÄIVÄKOTI,
 NÄITTEENNÄITTE 13 B, OIKEA VÄLITÄÄ
 ASB CONSULT OY, JYVÄSKYLÄ
 31.10.2007
 RAUNTO KOVANEN

10x 5kpl
 AVUKSEINAIN
 K5 X 5, 6, 7, 8, 9 JA 10
 PR1 = PORAREIKÄ
 ULKOSÄNNÄIN