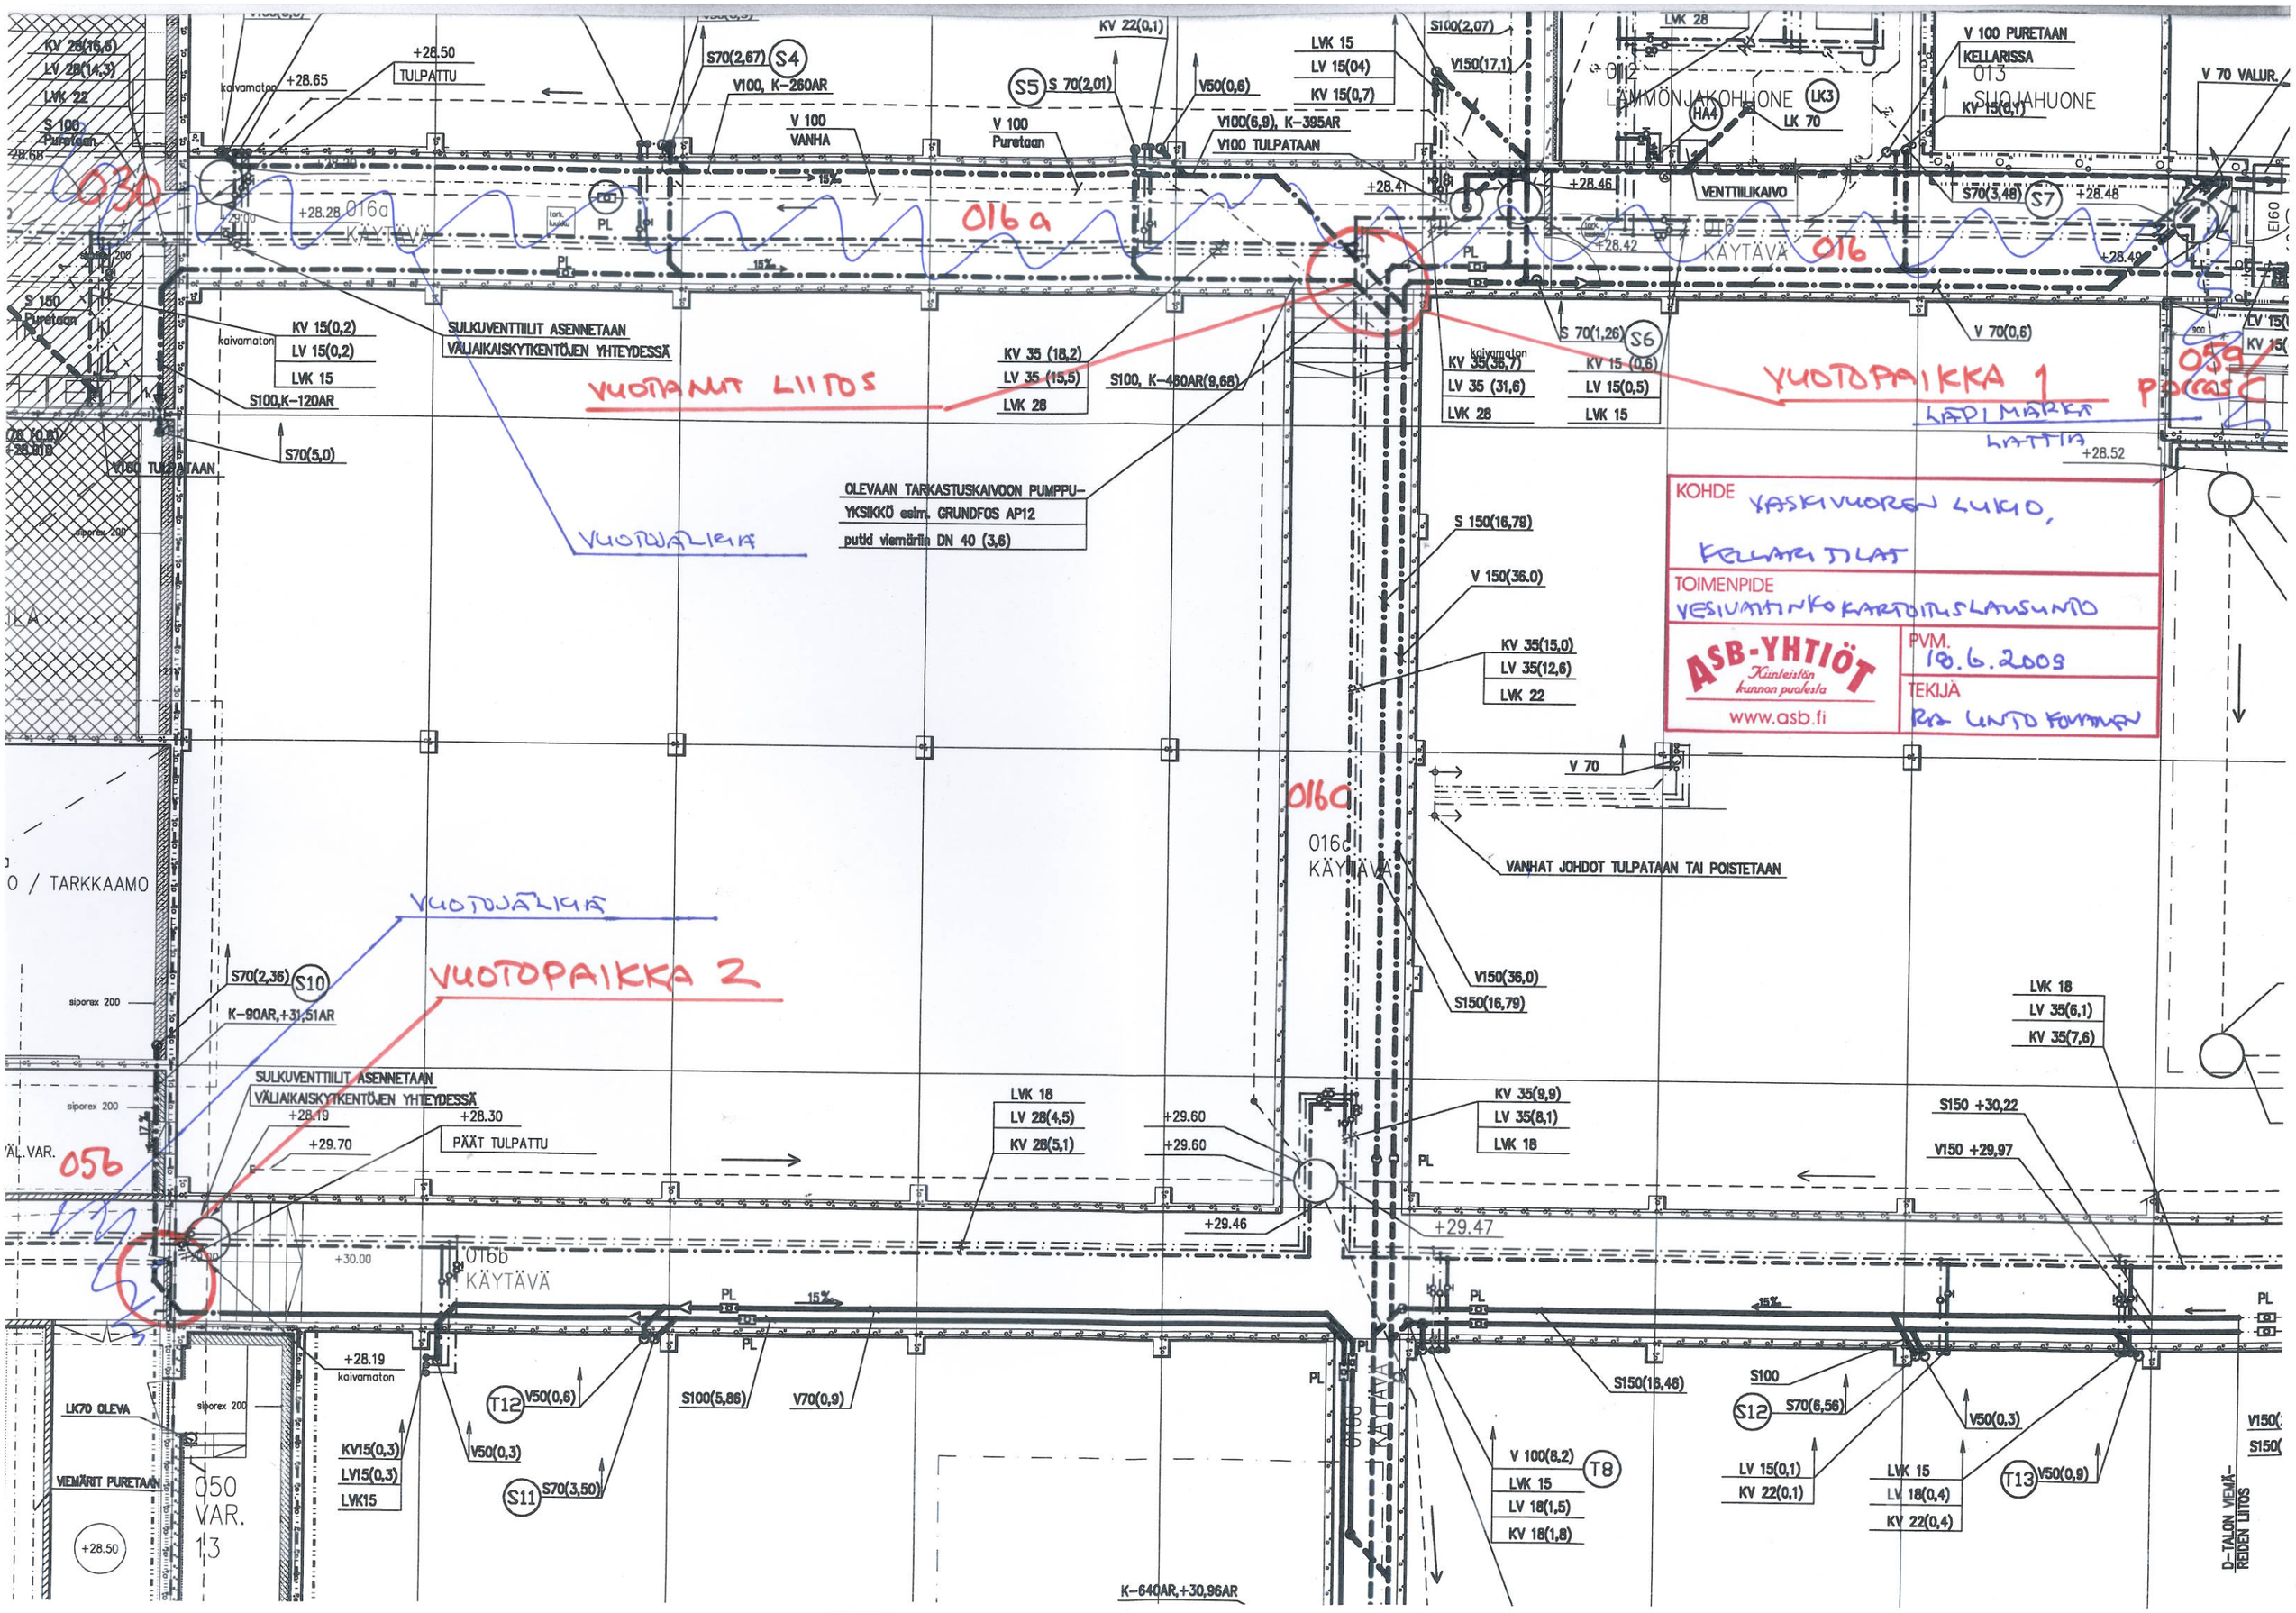

KOHDE
YASKIVUOREN LUKIO,
KELLARITILAT
TOIMENPIDE
VESIVAHINKOKARTOITUSLAUSUNTO
ASB-YHTIÖT
Kiinteistön kunnon puolesta
www.asb.fi
PVM.
18.6.2009
TEKIJÄ
RA UNTO KOMMEN
VUOTANUT LIITOS
VUOTOPAIKKA 1
LÄPIMÄRKÄ LATTIA
VUOTOJÄLKIÄ
VUOTOPAIKKA 2
016a
016b
016c
016
030
056
059
SULKUVENTTIILIT ASENNETAAN VÄLIAIKAISKYTKENTÖJEN YHTEYDESSÄ
OLEVAAN TARKASTUSKAIVOON PUMPPU-YKSIKKÖ esim. GRUNDFOS AP12 putki viemäriin DN 40 (3,6)
VANHAT JOHDOT TULPATAAN TAI POISTETAAN
V 100 PURETAAN KELLARISSA
LÄMMÖNJAKOHUONE
SUOJAHUONE
VENTTIILIKAIVO
PÄÄT TULPATTU
LK70 OLEVA
VIEMÄRIT PURETAAN
050 VAR. 13
D-TALON VIEMÄREIDEN LIITOS
K-640AR,+30,96AR