


LIITE

POHJA 1. KRS,
LANSKENSOSA

1 = VALOKUVAN OTTOPAIKKA
2 = VALOKUVAN OTTOPAIKKA
ALUSTATILASSA
TP = TUULETUSPUTKI
PILKUN

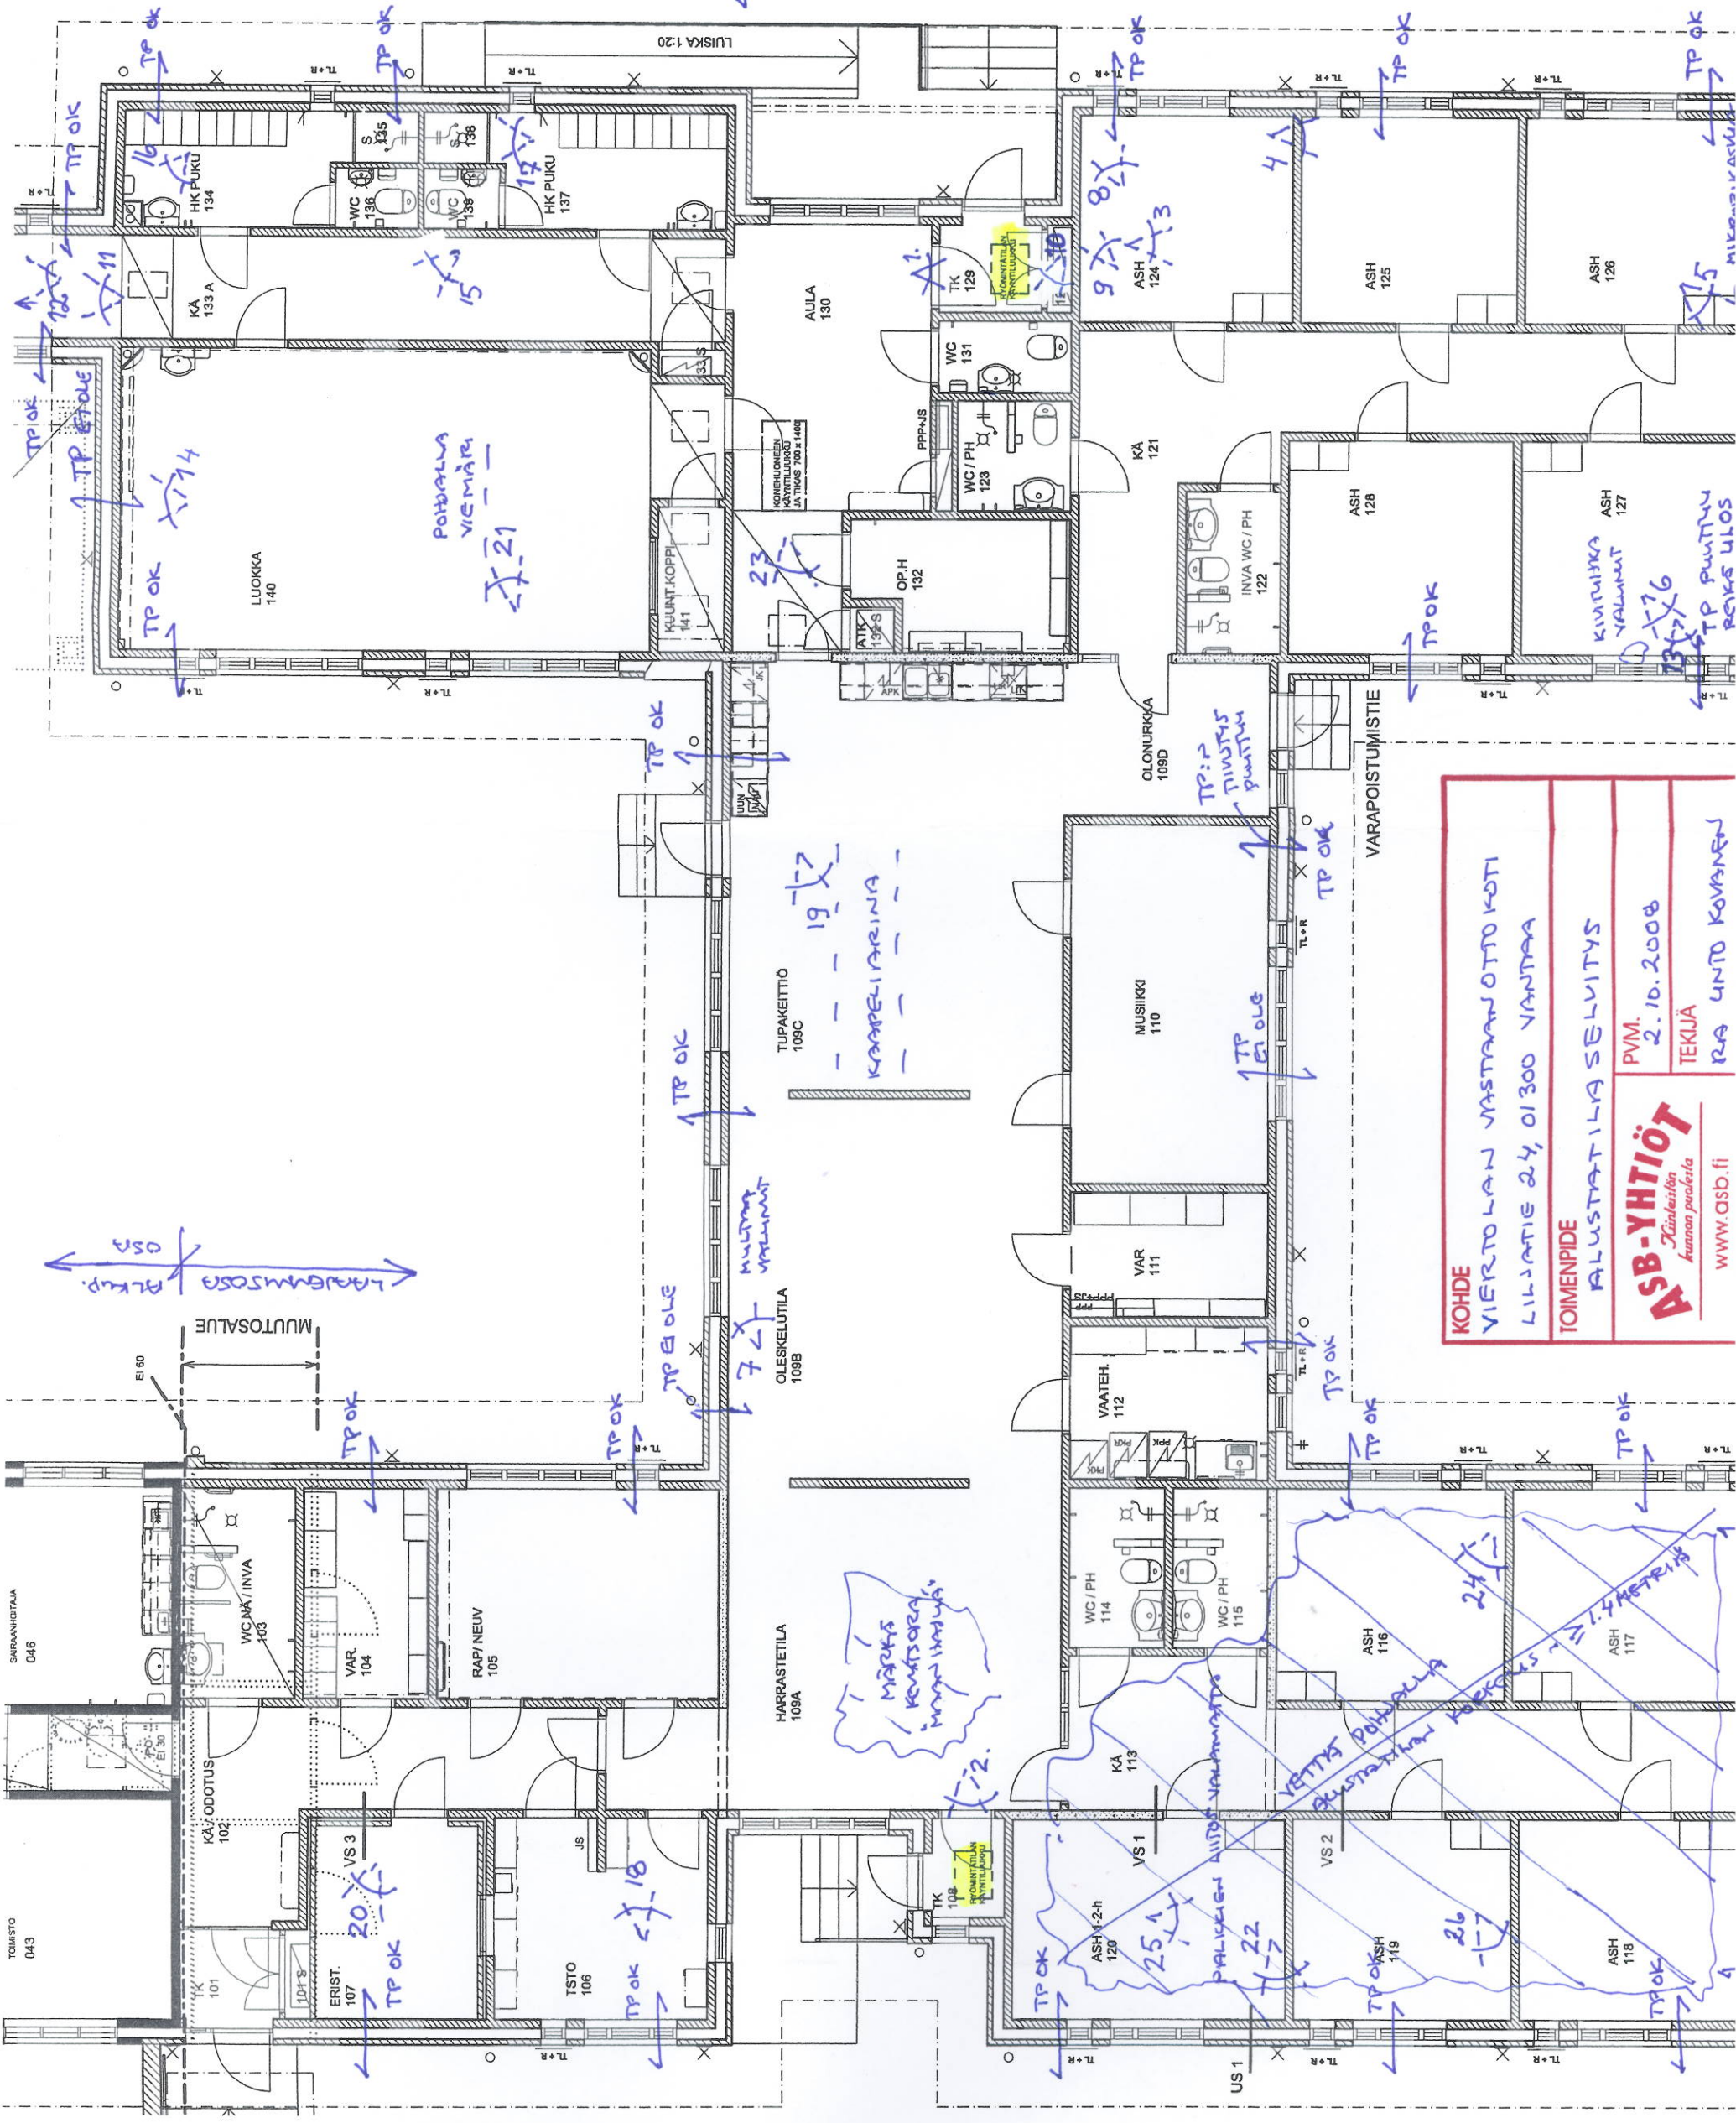

KOHDE
VIERTO LAN VASTAAJOTTO KOTI
LILJATIE 24, 01300 VANTAA

TOIMENPIDE
ALUSTATILASELVITYS

ASB-YHTIÖT
Jäsenistö
Kunnan puolelta

PVM.
2.10.2008

TEKIJÄ
RA UNTO KOVANEN

WWW.ASB.FI