


- = valokuva raportissa
- = pintakallistussuunta
- = alustatiloihin liittyvät asiat

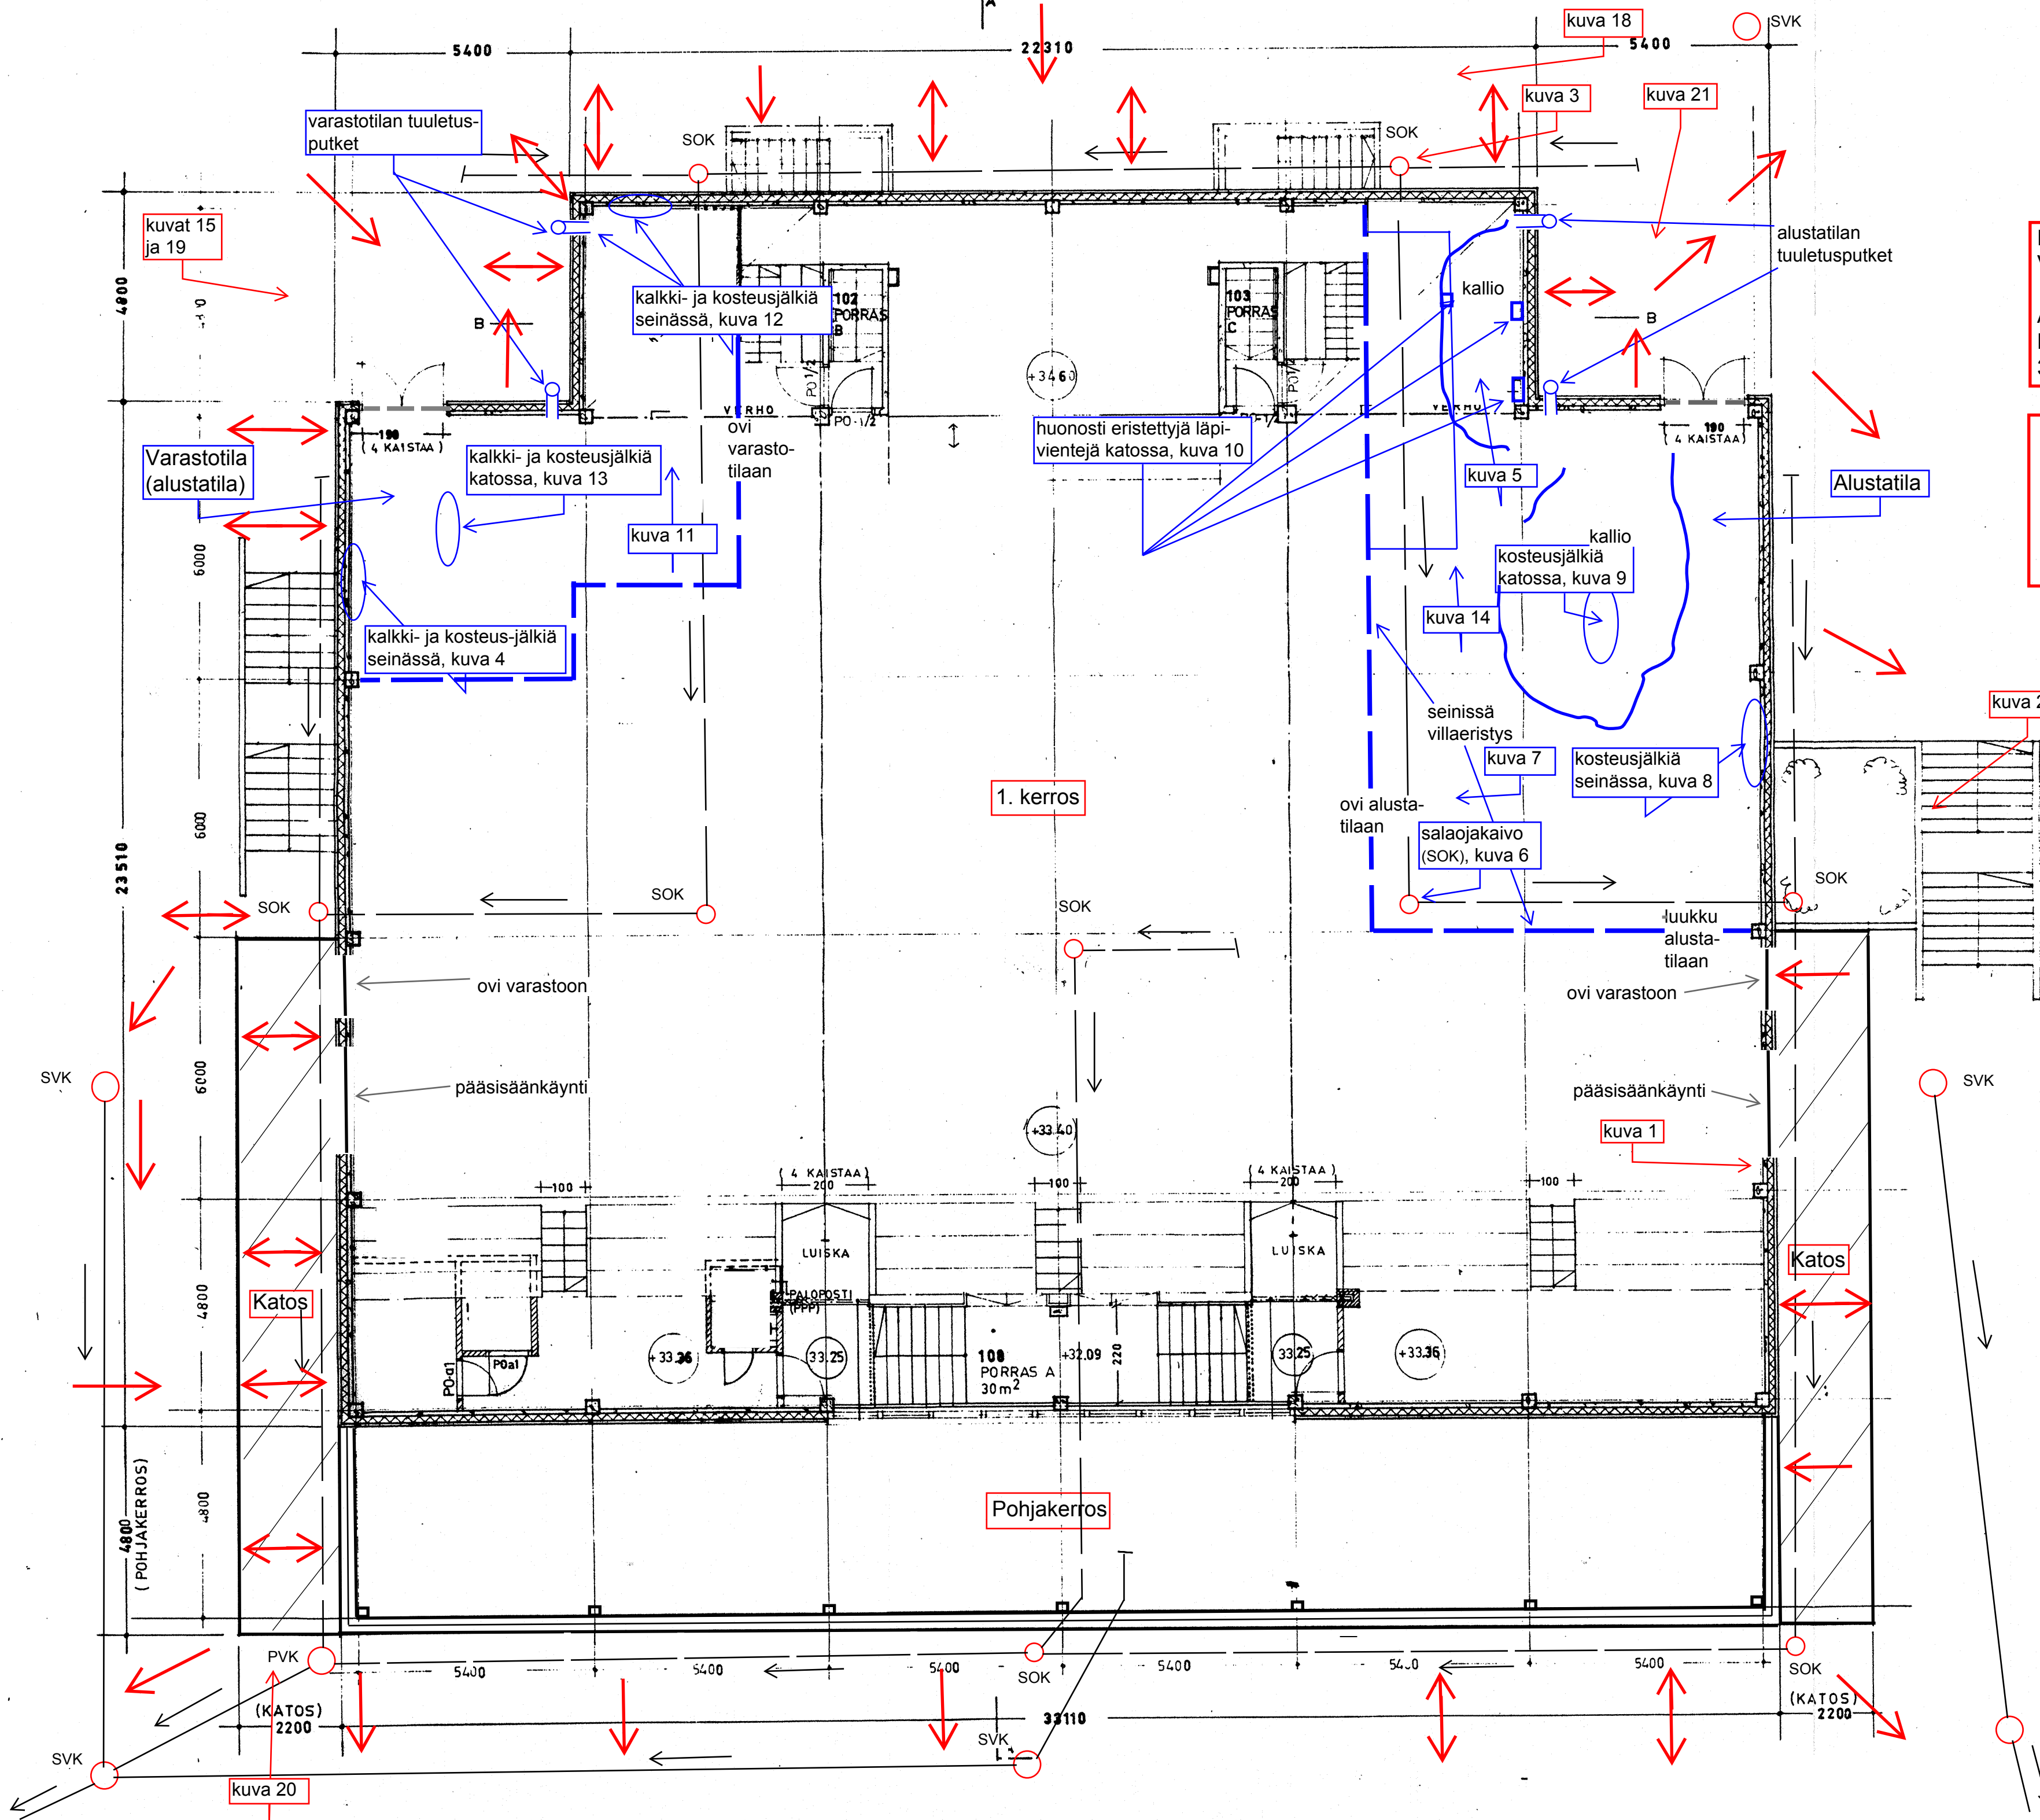

kuva 17

kuva 20

kuva 22

kuva 1

kuva 5

kuva 14

kuva 7

kuva 6

kuva 11

kuva 12

kuvat 15 ja 19

kuva 3

kuva 21

1. kerros

Pohjakerros

Katos

100 PORRAS A
30 m²

102 PORRAS B

103 PORRAS C

varastotilan tuuletusputket

alustatilan tuuletusputket

kalkki- ja kosteusjälkiä seinässä, kuva 12

huonosti eristettyjä läpivientejä katossa, kuva 10

kallio kosteusjälkiä katossa, kuva 9

kalkki- ja kosteusjälkiä seinässä, kuva 4

kosteusjälkiä seinässä, kuva 8

seinissä villaeristys

salaojakaivo (SOK), kuva 6

luukku alustatilaan

ovi varastoon

ovi varastoon

pääsisäänkäynti

pääsisäänkäynti

Katos

(KATOS) 2200

(KATOS) 2200

(POHJAKERROS)

33110

+33.40

+33.36

+33.25

+33.25

+34.60

4800

5400

22310

5400

SVK

SVK

SVK

SVK

SVK

SVK

SVK

SVK

SVK

SVK

SVK

SVK

SVK