

HAKUNILANRINTEEN KOULUN VOIMISTELUSALIRAKENNUS


Pintakosteusmittaukset ja kosteusvaurio-kartoitus.

Delete Tutkimus Oy, Helsinki
30.10.2012 Mikko Mäkinen

Lattioissa on muovimatot, auloissa ja käytävissä hovi-laatat ja wc-tiloissa 031 - 034 6-kulmiolaatat.

Alapohja on teräsbetoninen.

Pintakosteudet mitattiin 12. ja 18.10.2012 Gann Hydrometer Uni1 -pintakosteuden tunnistimella ja LB70 -anturilla. Mittaukset suorittivat Unto Kovanen ja Mikko Mäkinen.

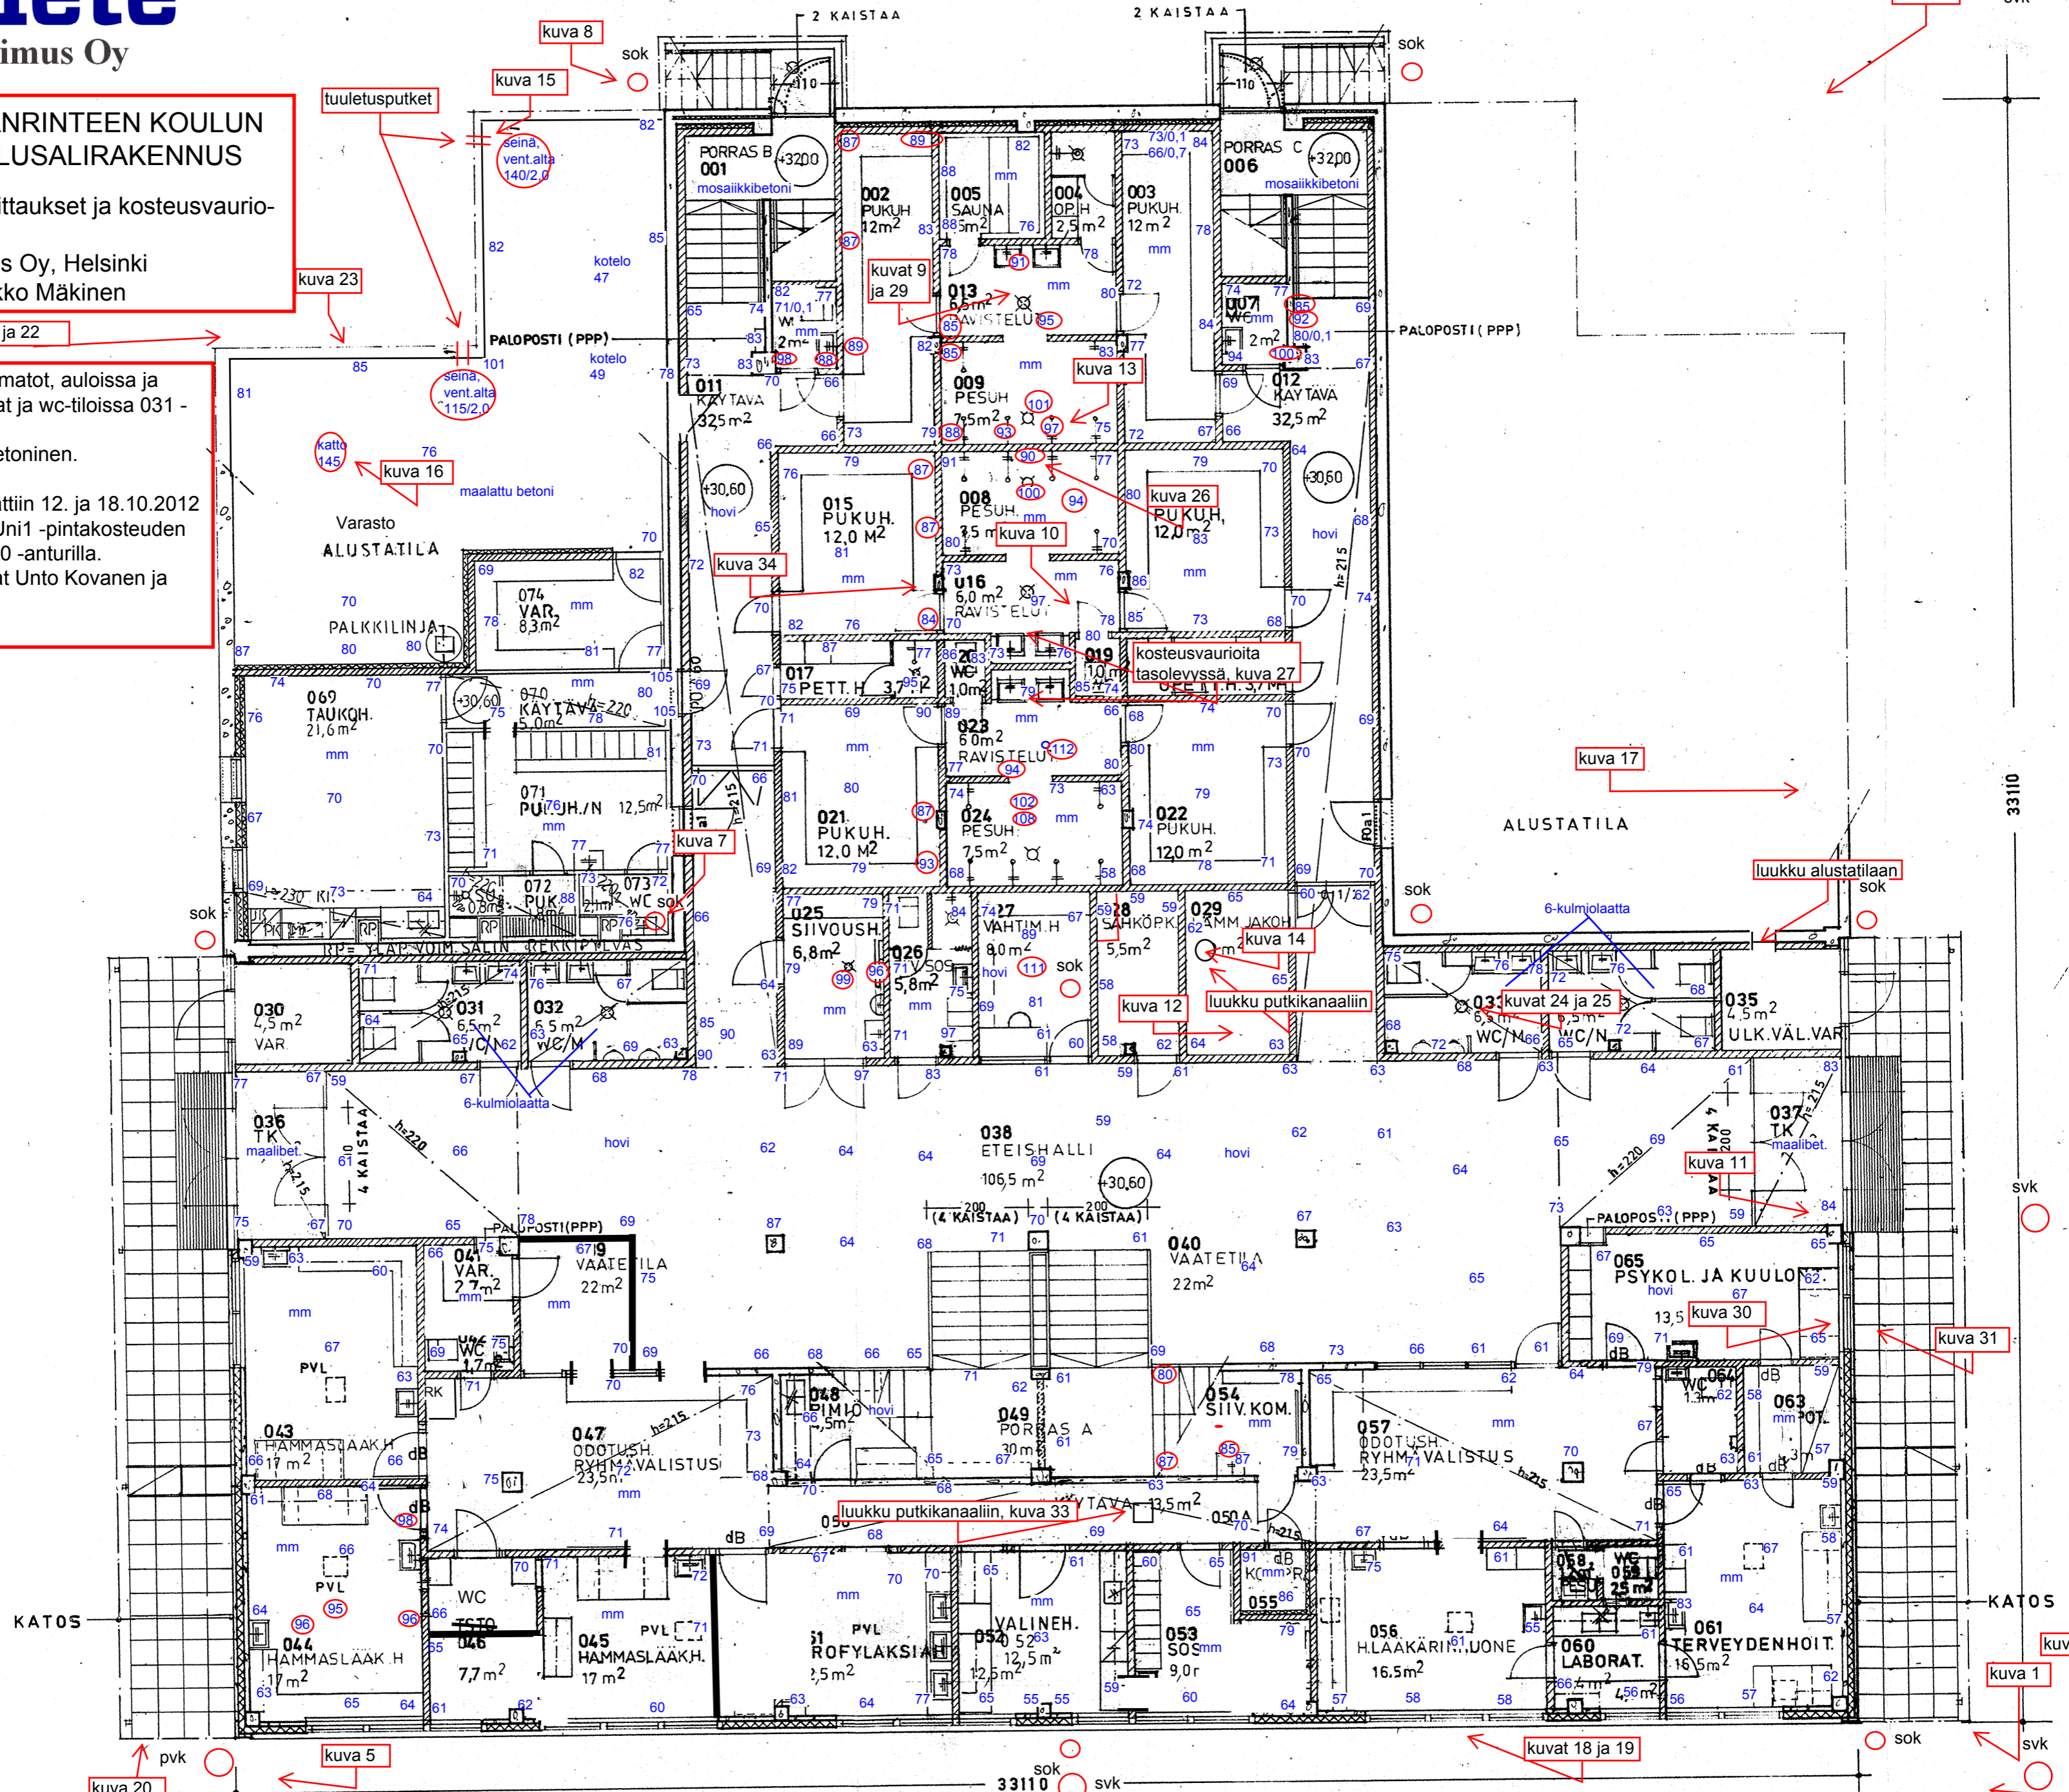

kuvat 3 ja 22

kuva 23

kuva 16

kuva 8

kuva 15

kuvat 9 ja 29

kuva 13

kuva 34

kuva 10

kuva 17

kuva 7

kuva 12

kuva 14

kuva 11

kuvat 24 ja 25

kuva 31

luukku putkikanaaliin, kuva 33

kuva 30

kuva 2

kuva 1

kuvat 18 ja 19

kuva 20

kuva 5

kuva 4

svk

svk

svk

svk

33110 svk