


Teräs: \neq A500H, Fe 37B
 Betoni: K30-2
 Puutavara: T 24-2

1. — 1.

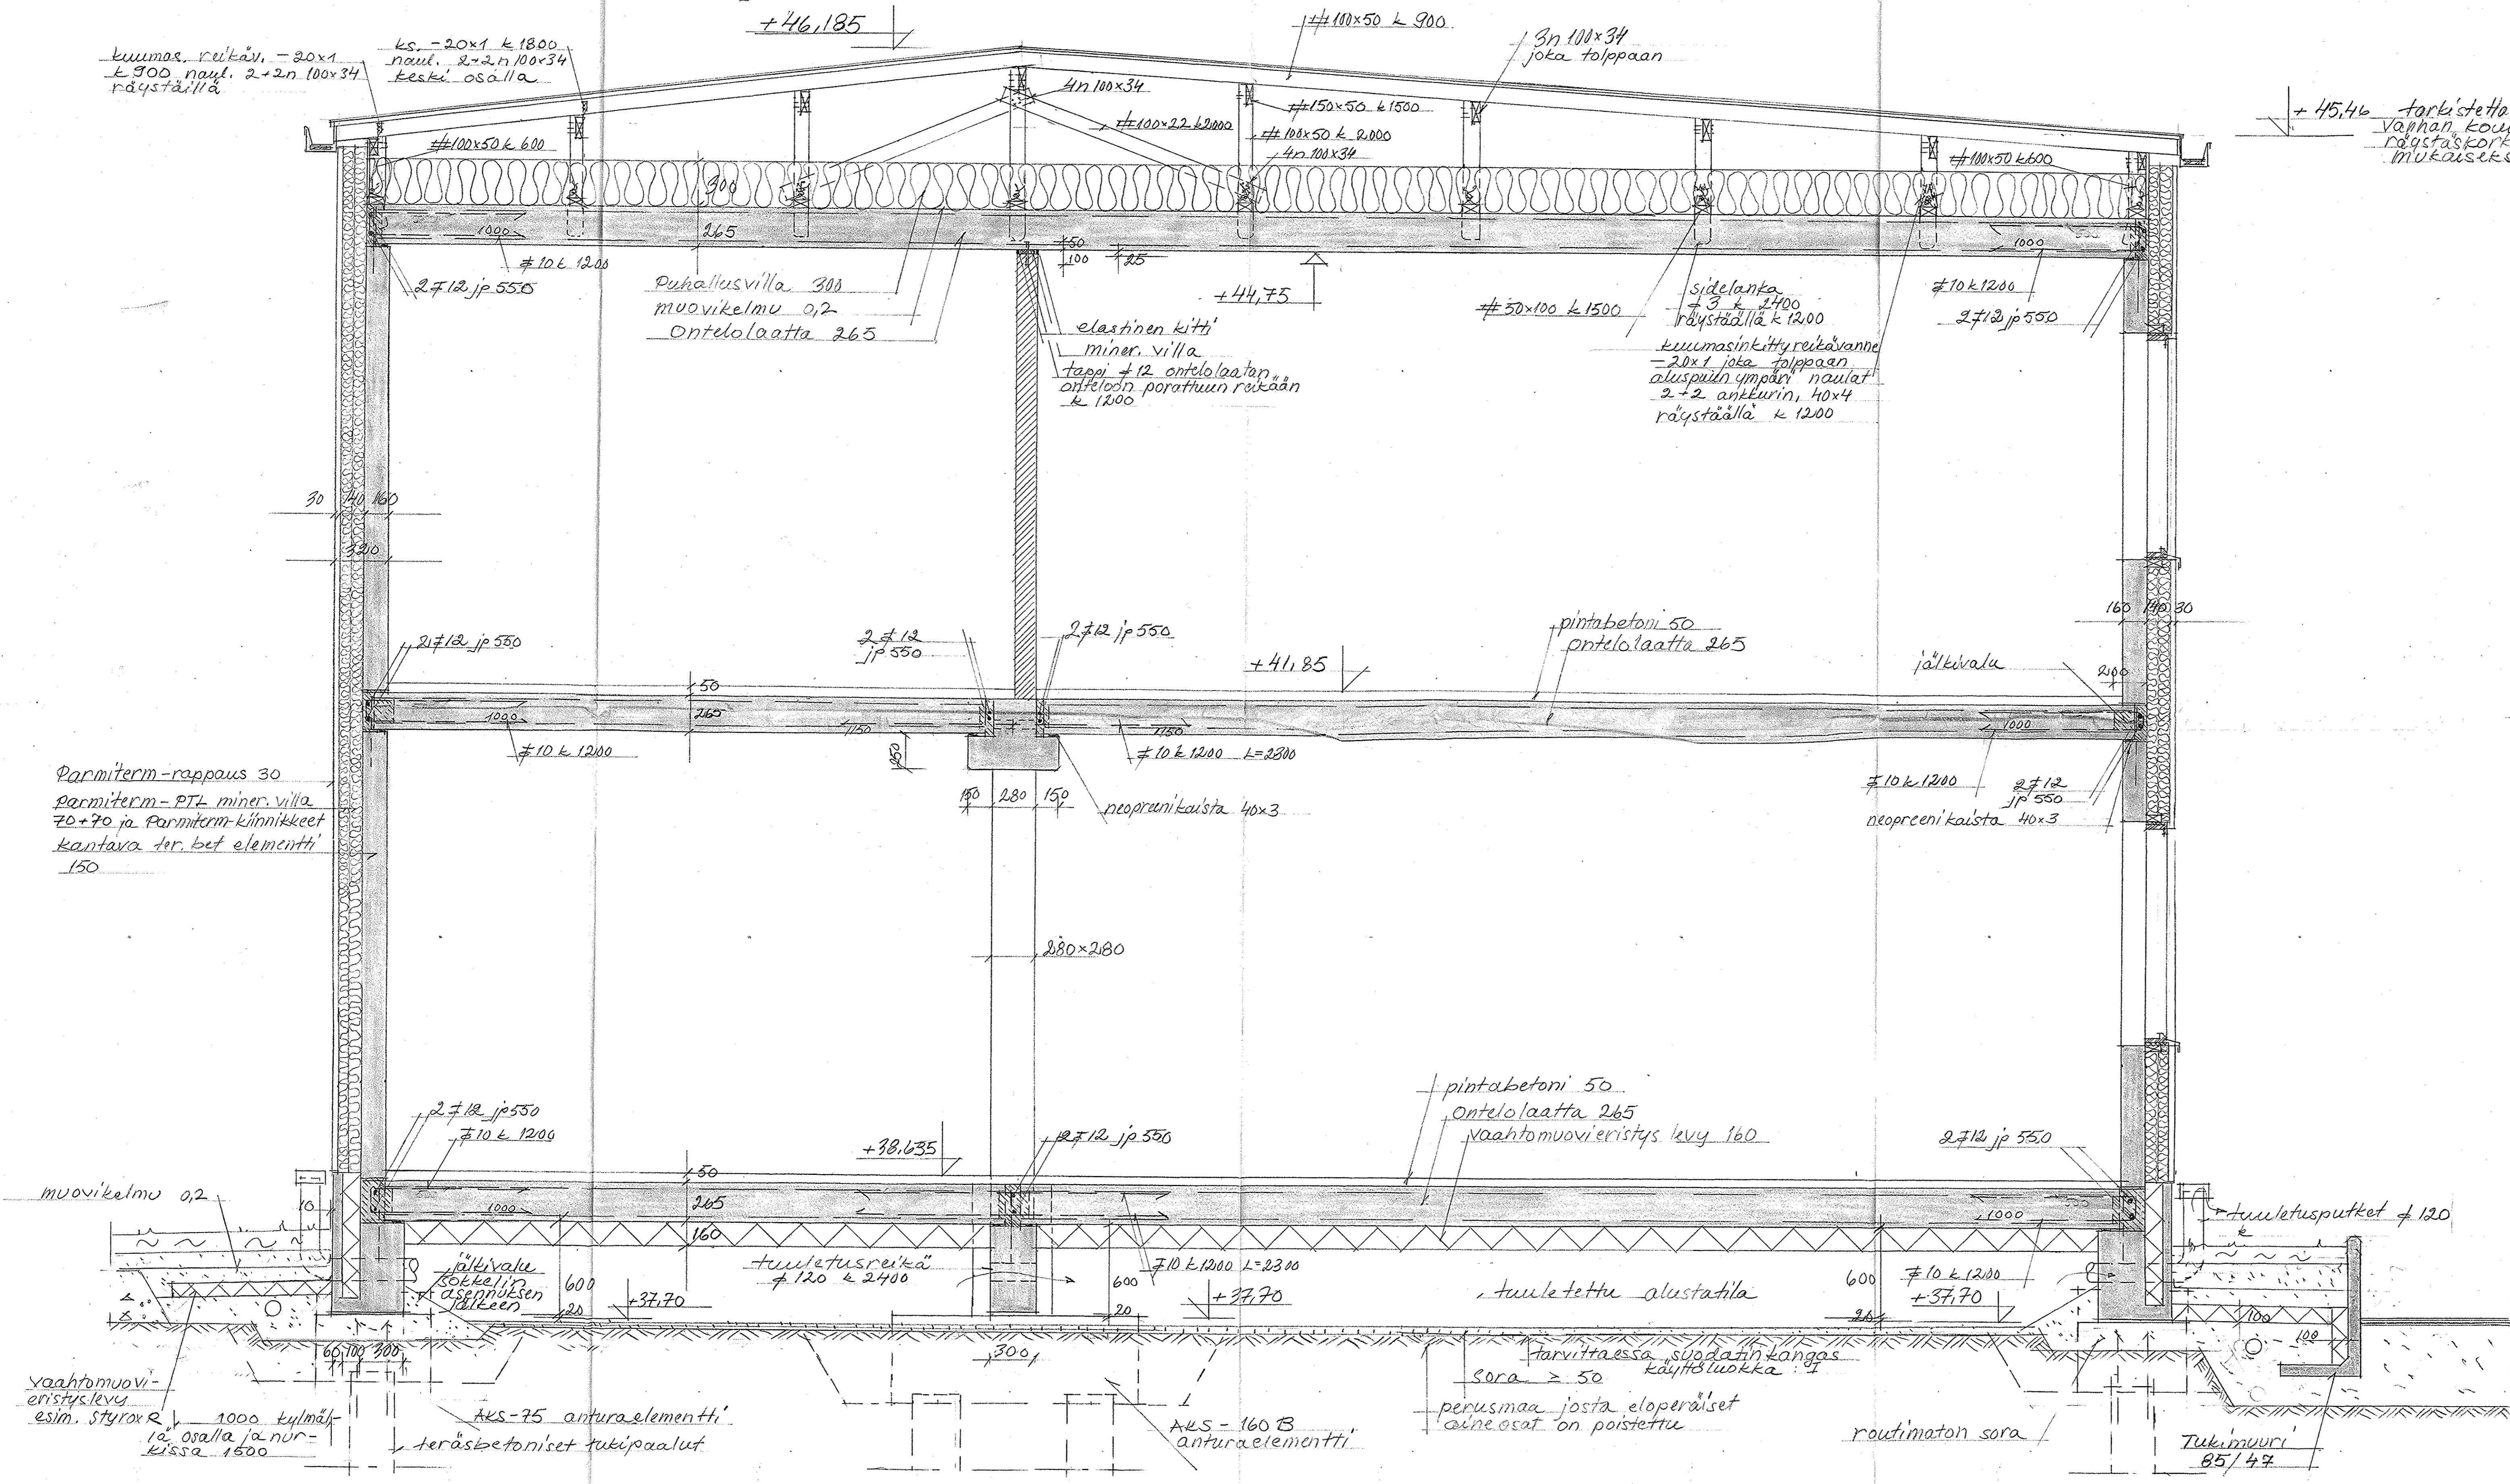

+45.46 tarkistettava
 vanhan koulun
 räystäskorkeuden
 mukaisesti

ARKISTOKAPPALE
 4.96.0.02/2/104

C	Hartian + korkeus	W	8.9.-92
B	Paikanturan + korkeudet	W	4.8.-92
A	Salaajien + korkeus	W	16.4.-92
tunnus lukum. muutos		nimim. päiväys	

ITÄ-HARKILAN KOULU / LAAJENNUS

96
 KORTTELIN TILA 96021
 TONTTIRINNE 1
 SUUNNITTELU 96-375-B-92
 RAKENNUSTYÖALUE 96-375-B-92
 RAKENNUSKOHTEEN ALUE KOULOTIE 8
 01260 VANTAA

RAKENNUSVIRASTO, TALONSUUNNITTELUOSASTO
 KIELOTIE 13 01300 VANTAA 30 puh. vaihde 8391

suunn.ala 496002
 rak. n:o 496002
 rak. n:o 5

1. - 1.
rak 5

VANTAA 14.4.1992