


33685

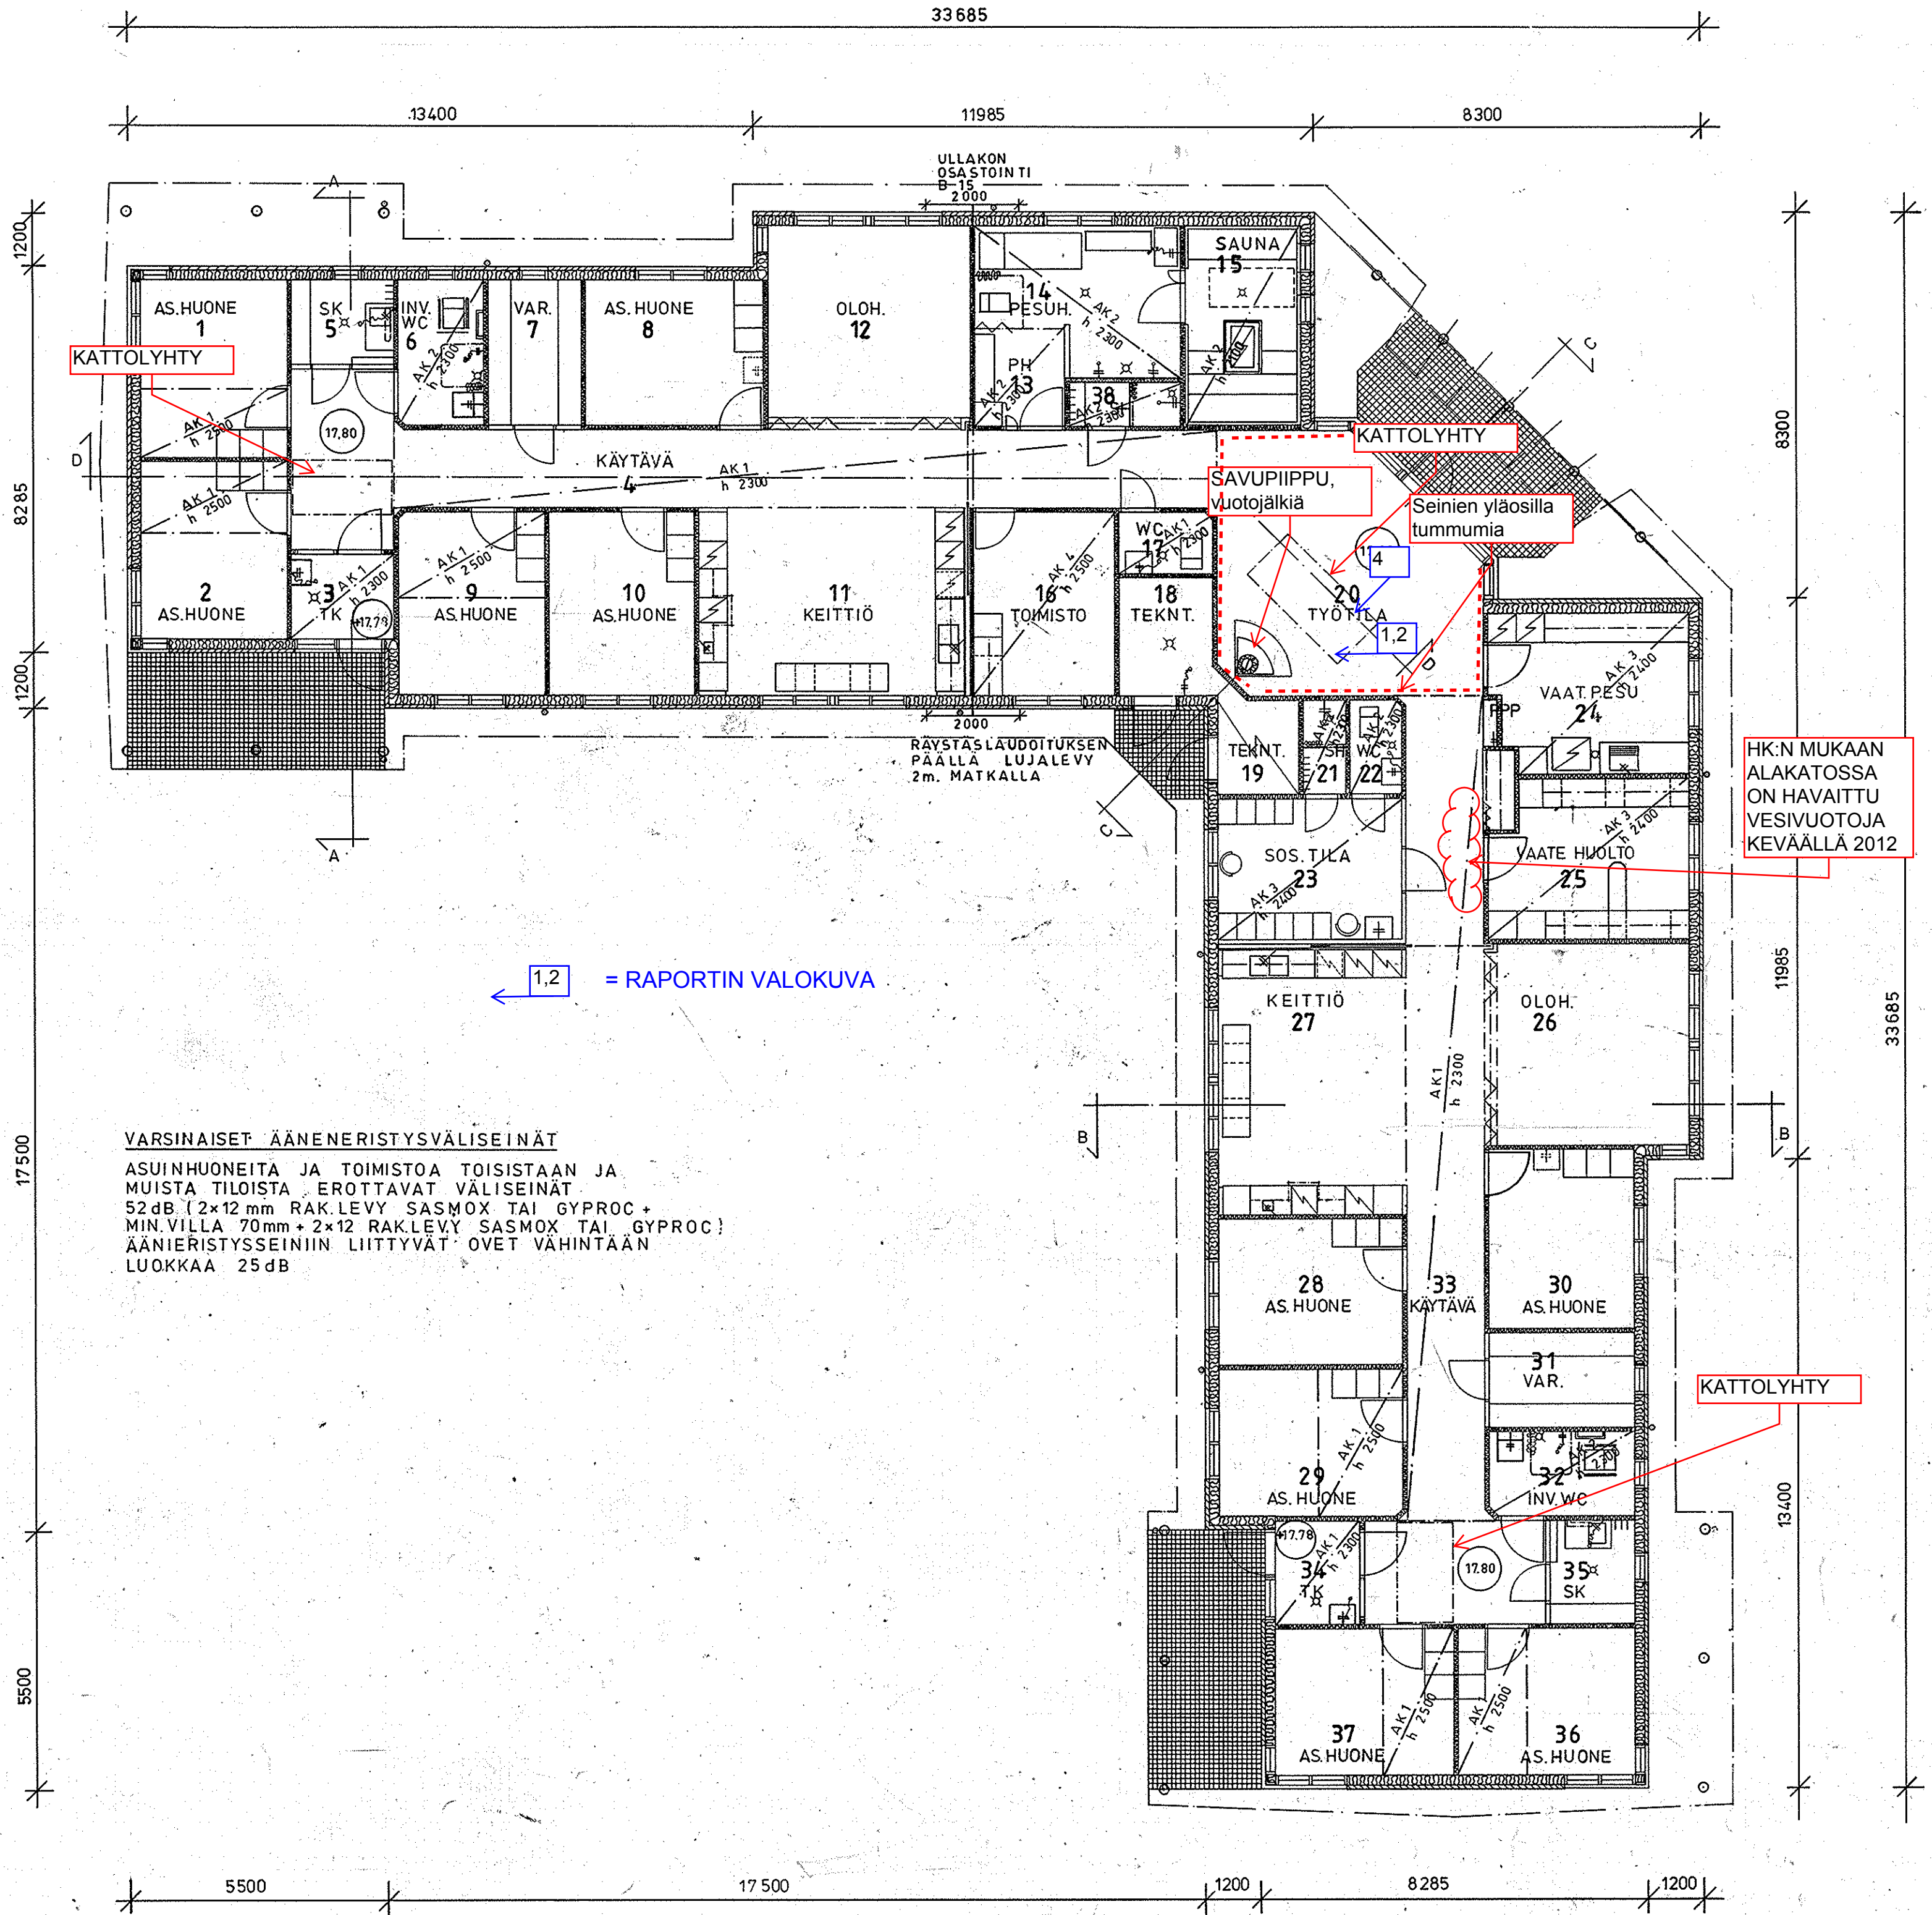

1,2 = RAPORTIN VALOKUVA

VARSAINAISET ÄÄNENERISTYSVÄLISEINÄT
 ASUINHUONEITA JA TOIMISTOA TOISISTAAN JA MUISTA TILOISTA EROTTAVAT VÄLISEINÄT 52dB (2x12 mm RAK.LEVY SASMOX TAI GYPROC + MIN.VILLA 70mm + 2x12 RAK.LEVY SASMOX TAI GYPROC) ÄÄNIERISTYSSEINIIN LIITTYVÄT OVIET VÄHINTÄÄN LUOKKAA 25dB

HK:N MUKAAN ALAKATOSSA ON HAVAITTU VESIVUOTOJA KEVÄÄLLÄ 2012

KOIVUKOTI 1
 KURIIRITIE 24, 01510 VANTAA
 KATTOVUOTOJEN KUNTOSELVITYS
 DELETE TUTKIMUS OY, HELSINKI
 10.5.2012 RA UNTO KOVANEN