



PIIRUSTUSLIITE 2
1. KERROS

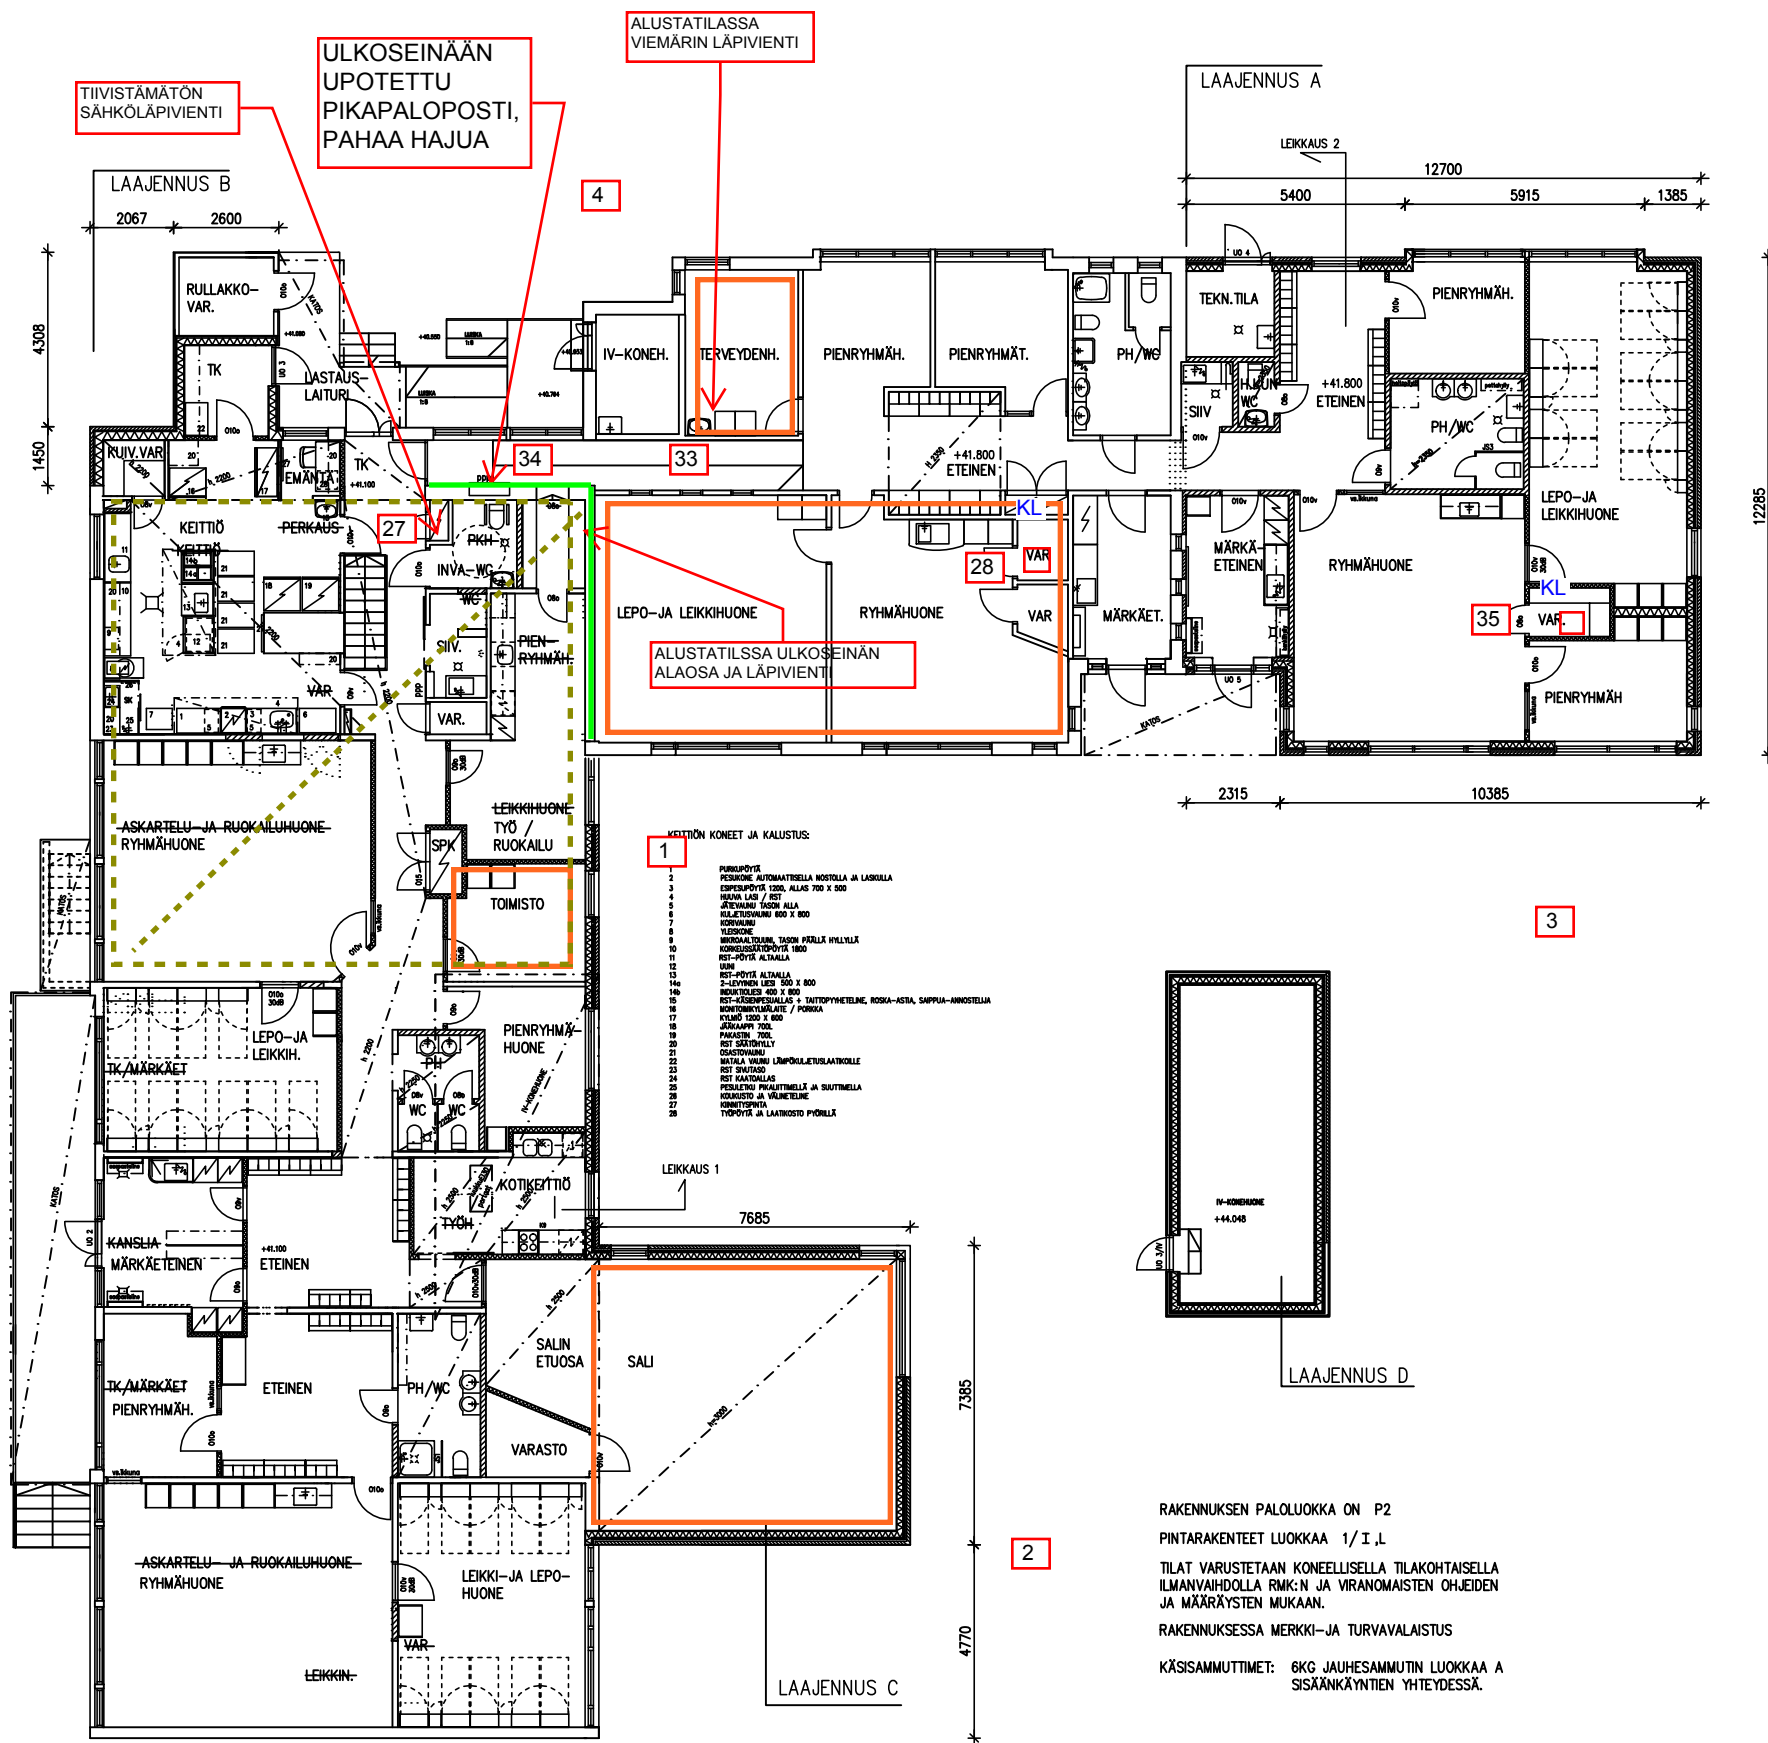

MERKINTÖJEN SELVITYS

- = ILMOITETTU OIREILUTILA
- = ENTINEN ULKOSEINÄ
- KL = KULKULUUKKU ALUSTATILOIHIN
- 27 = RAPORTIN VALOKUVA

- 1 KEITTIÖN KONEET JA KALUSTUS:**

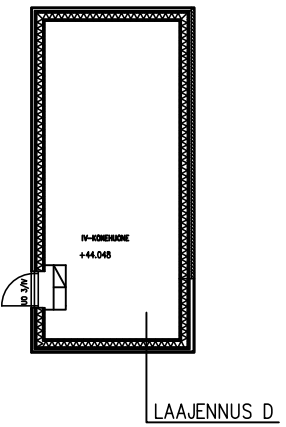

RAKENNUKSEN PALOLUOKKA ON P2
PINTARAKENTEET LUOKKAA 1/I, L
TILAT VARUSTETAAN KONEELLISELLA TILAKOHTAISILLA
ILMANVAIHDOLLA RMK:N JA VIRANOMAISTEN OHJEIDEN
JA MÄÄRÄYSTEN MUKAAN.
RAKENNUKSESSA MERKKI-JA TURVAVALAISTUS
KÄSISAMMUTTIMET: 6KG JAUHESAMMUTIN LUOKKAA A
SISÄÄNKÄYNTIEN YHTEYDESSÄ.

KORSON PÄIVÄKOTI
Merikotkantie 8, 01450 VANTAA
ALUSTATILASELVITYS
Delete Tutkimus Oy, Helsinki
7.1.2013 RA Unto Kovanen



MUUTOKSEN JÄLKEEN

3.6.2008	Varaston ja käytävän välinen ovi poistettu
31.5.2007	Lopullinen

<p>ARKKITEHTITOIMISTO IRO TOIVONEN OY ATL LEINIKKITE 20 B, 01350 VANTAA P. 09 - 8237 919 F. 09 - 8237 910 IRO.TOIVONEN@ARKTISTO.NET.FI</p>	K.O.S.A. 81 KORSO	KORTTELI/TILA 81 100	TONTTI/N:o 1	JUOKS.No PIIRUSTUSLAJI
	RAKENNUSLOMPPU LAAJENNUS/MUUTOS			ARK 01003
	RAKENNUSOHJEEN NIMI JA OSOITE KORSON PÄIVÄKOTI			
	MERIKOTKANTIE 8 01450 VANTAA		PIIRUSTUKSEN SISÄLTÖ	
		MITTAKAAVAT	PIIRTÄMÄN MUUTOS	TYÖ NRO
1 KERROKSEN POHJA		1:100		PIIR. 12.3.2007