


PERUSTUKSET
OSA P 7224-0-1003 E

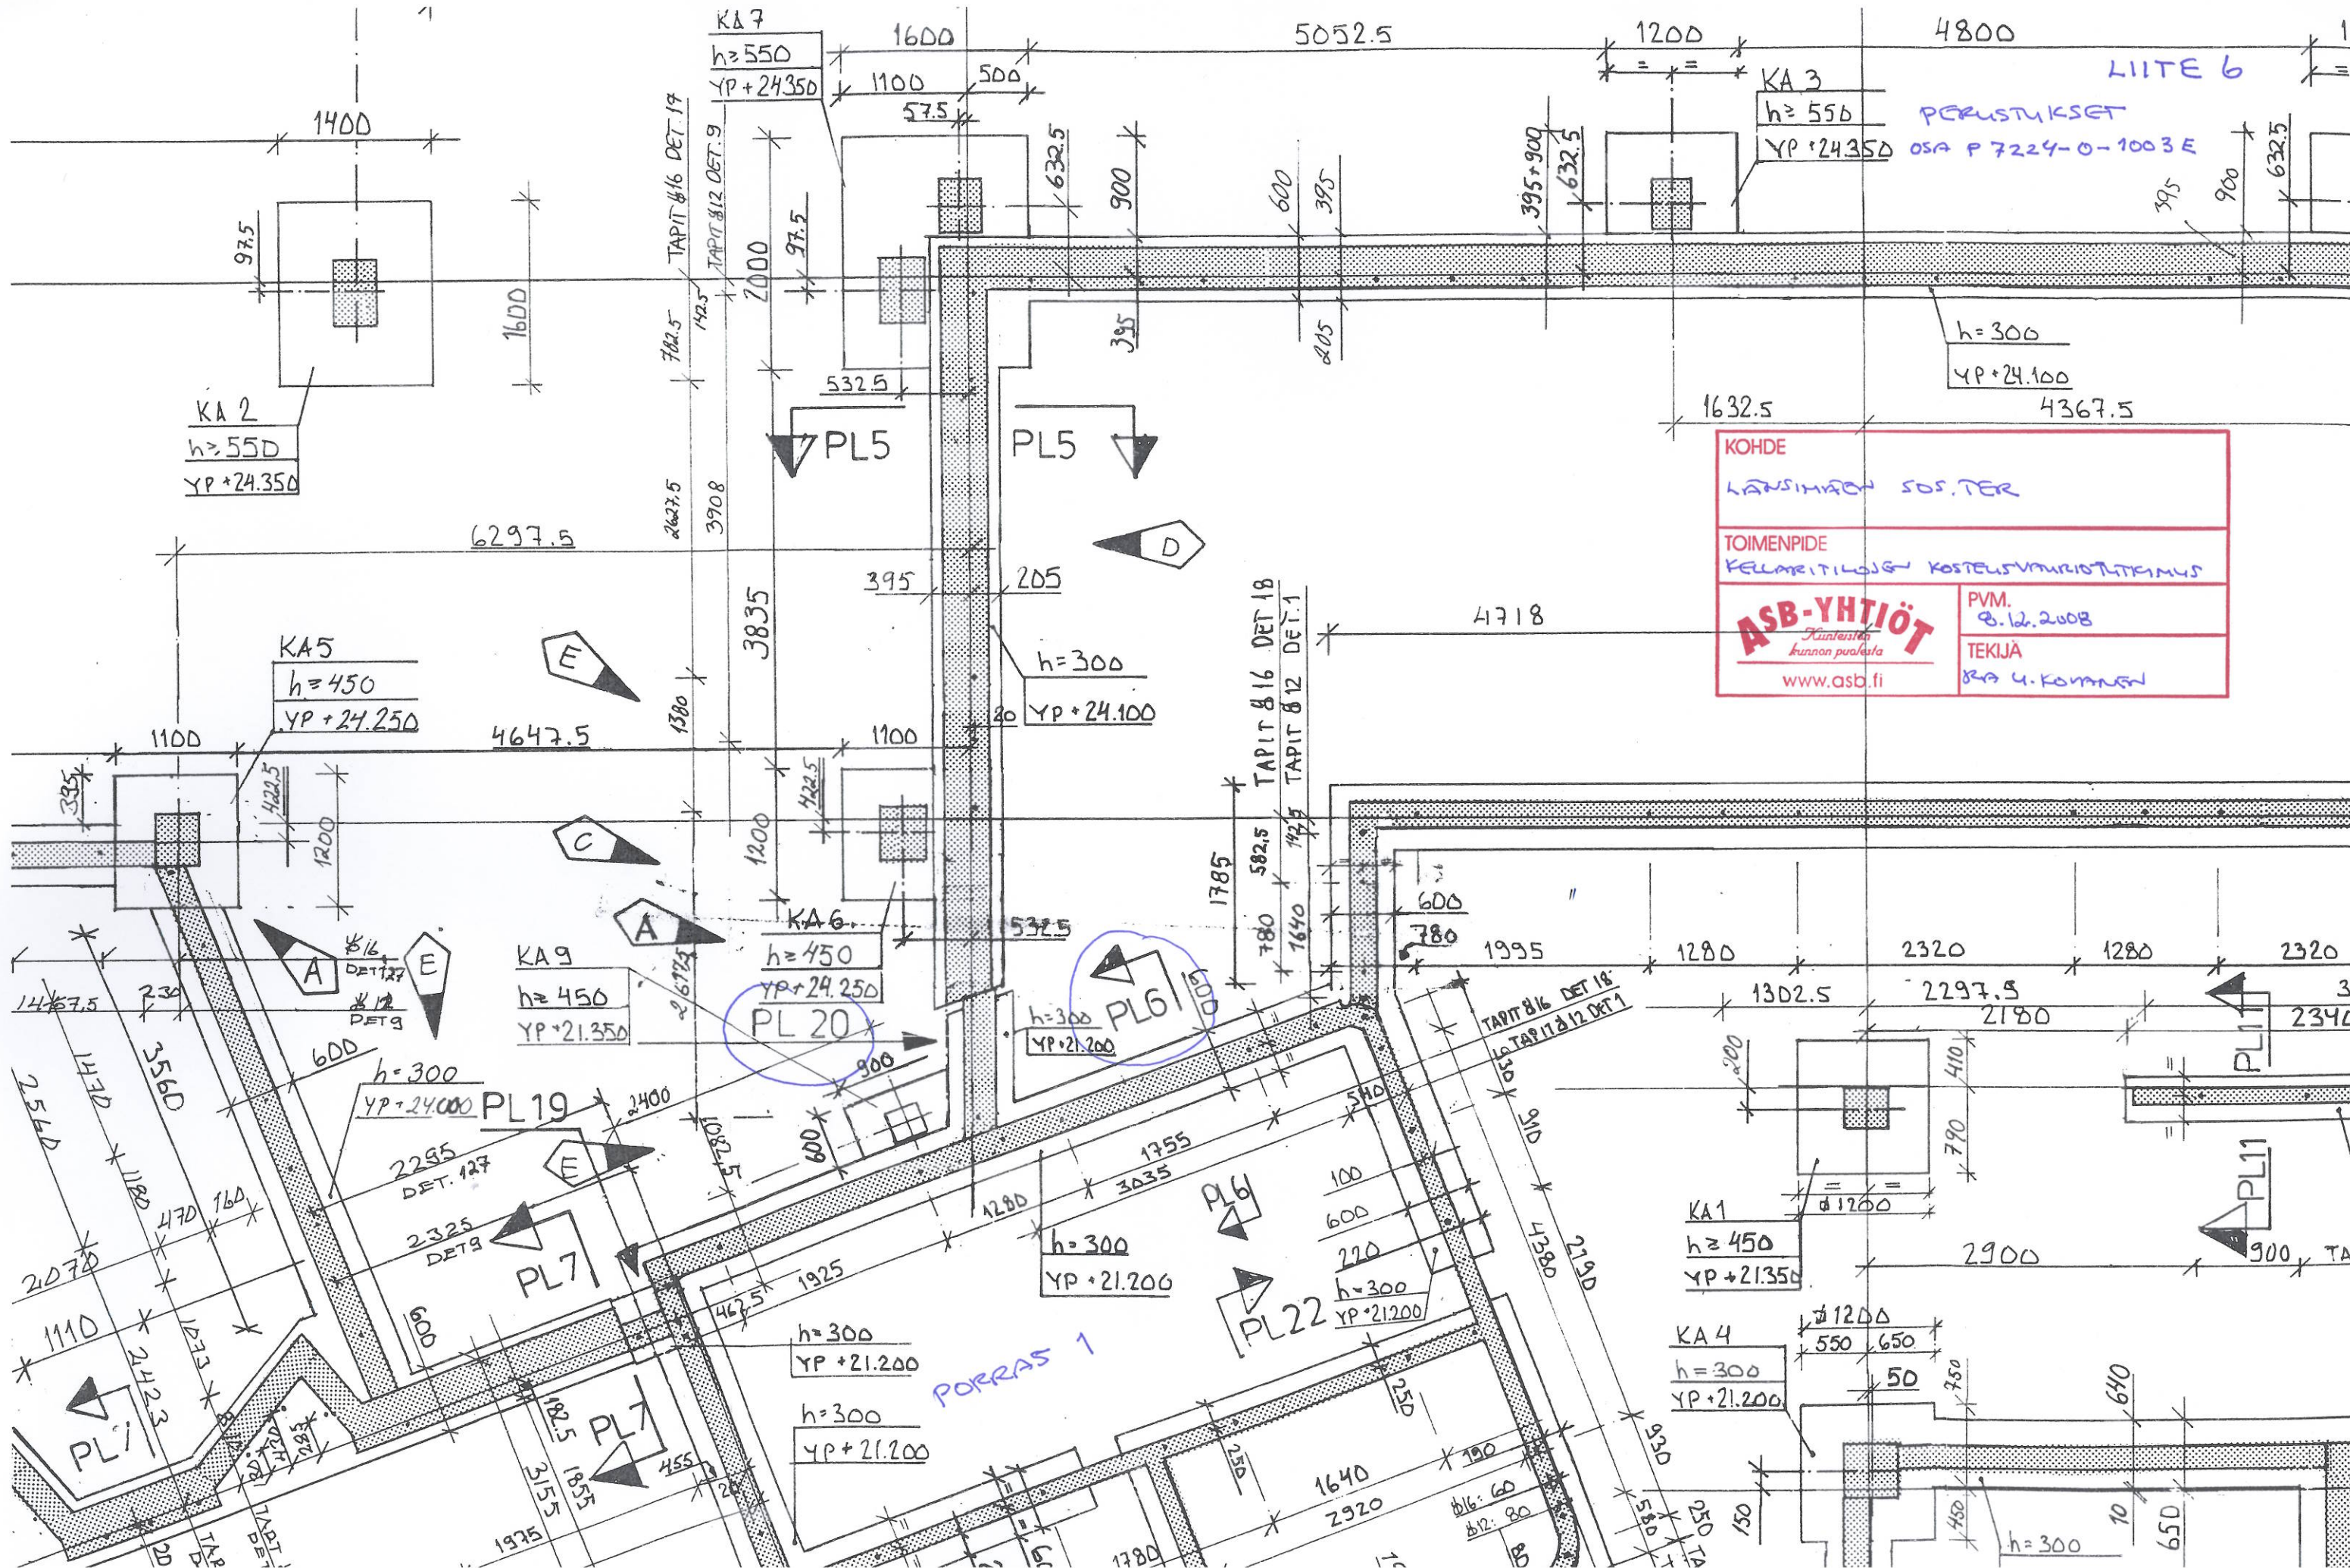

<p>KOHDE KANSIMÄEN SOS.TER</p>	
<p>TOIMENPIDE KELLARITILOJEN KOSTELUVARUSTAMINEN</p>	
<p>ASB-YHTIÖT Käsitöiden kunnan puolesta www.asb.fi</p>	<p>PVM. 8.12.2008 TEKIJA BR A U. KOKKONEN</p>

PORRAS 1

3.

TA