


Metsonkoti
 Metsotie 23, 01450 Vantaa

Pintakosteusmittaukset ja
 kv-kartoitus 15.10.2013

55 = pintakosteuslukema
 mm = muovimatto

7,5x7,5 laatta

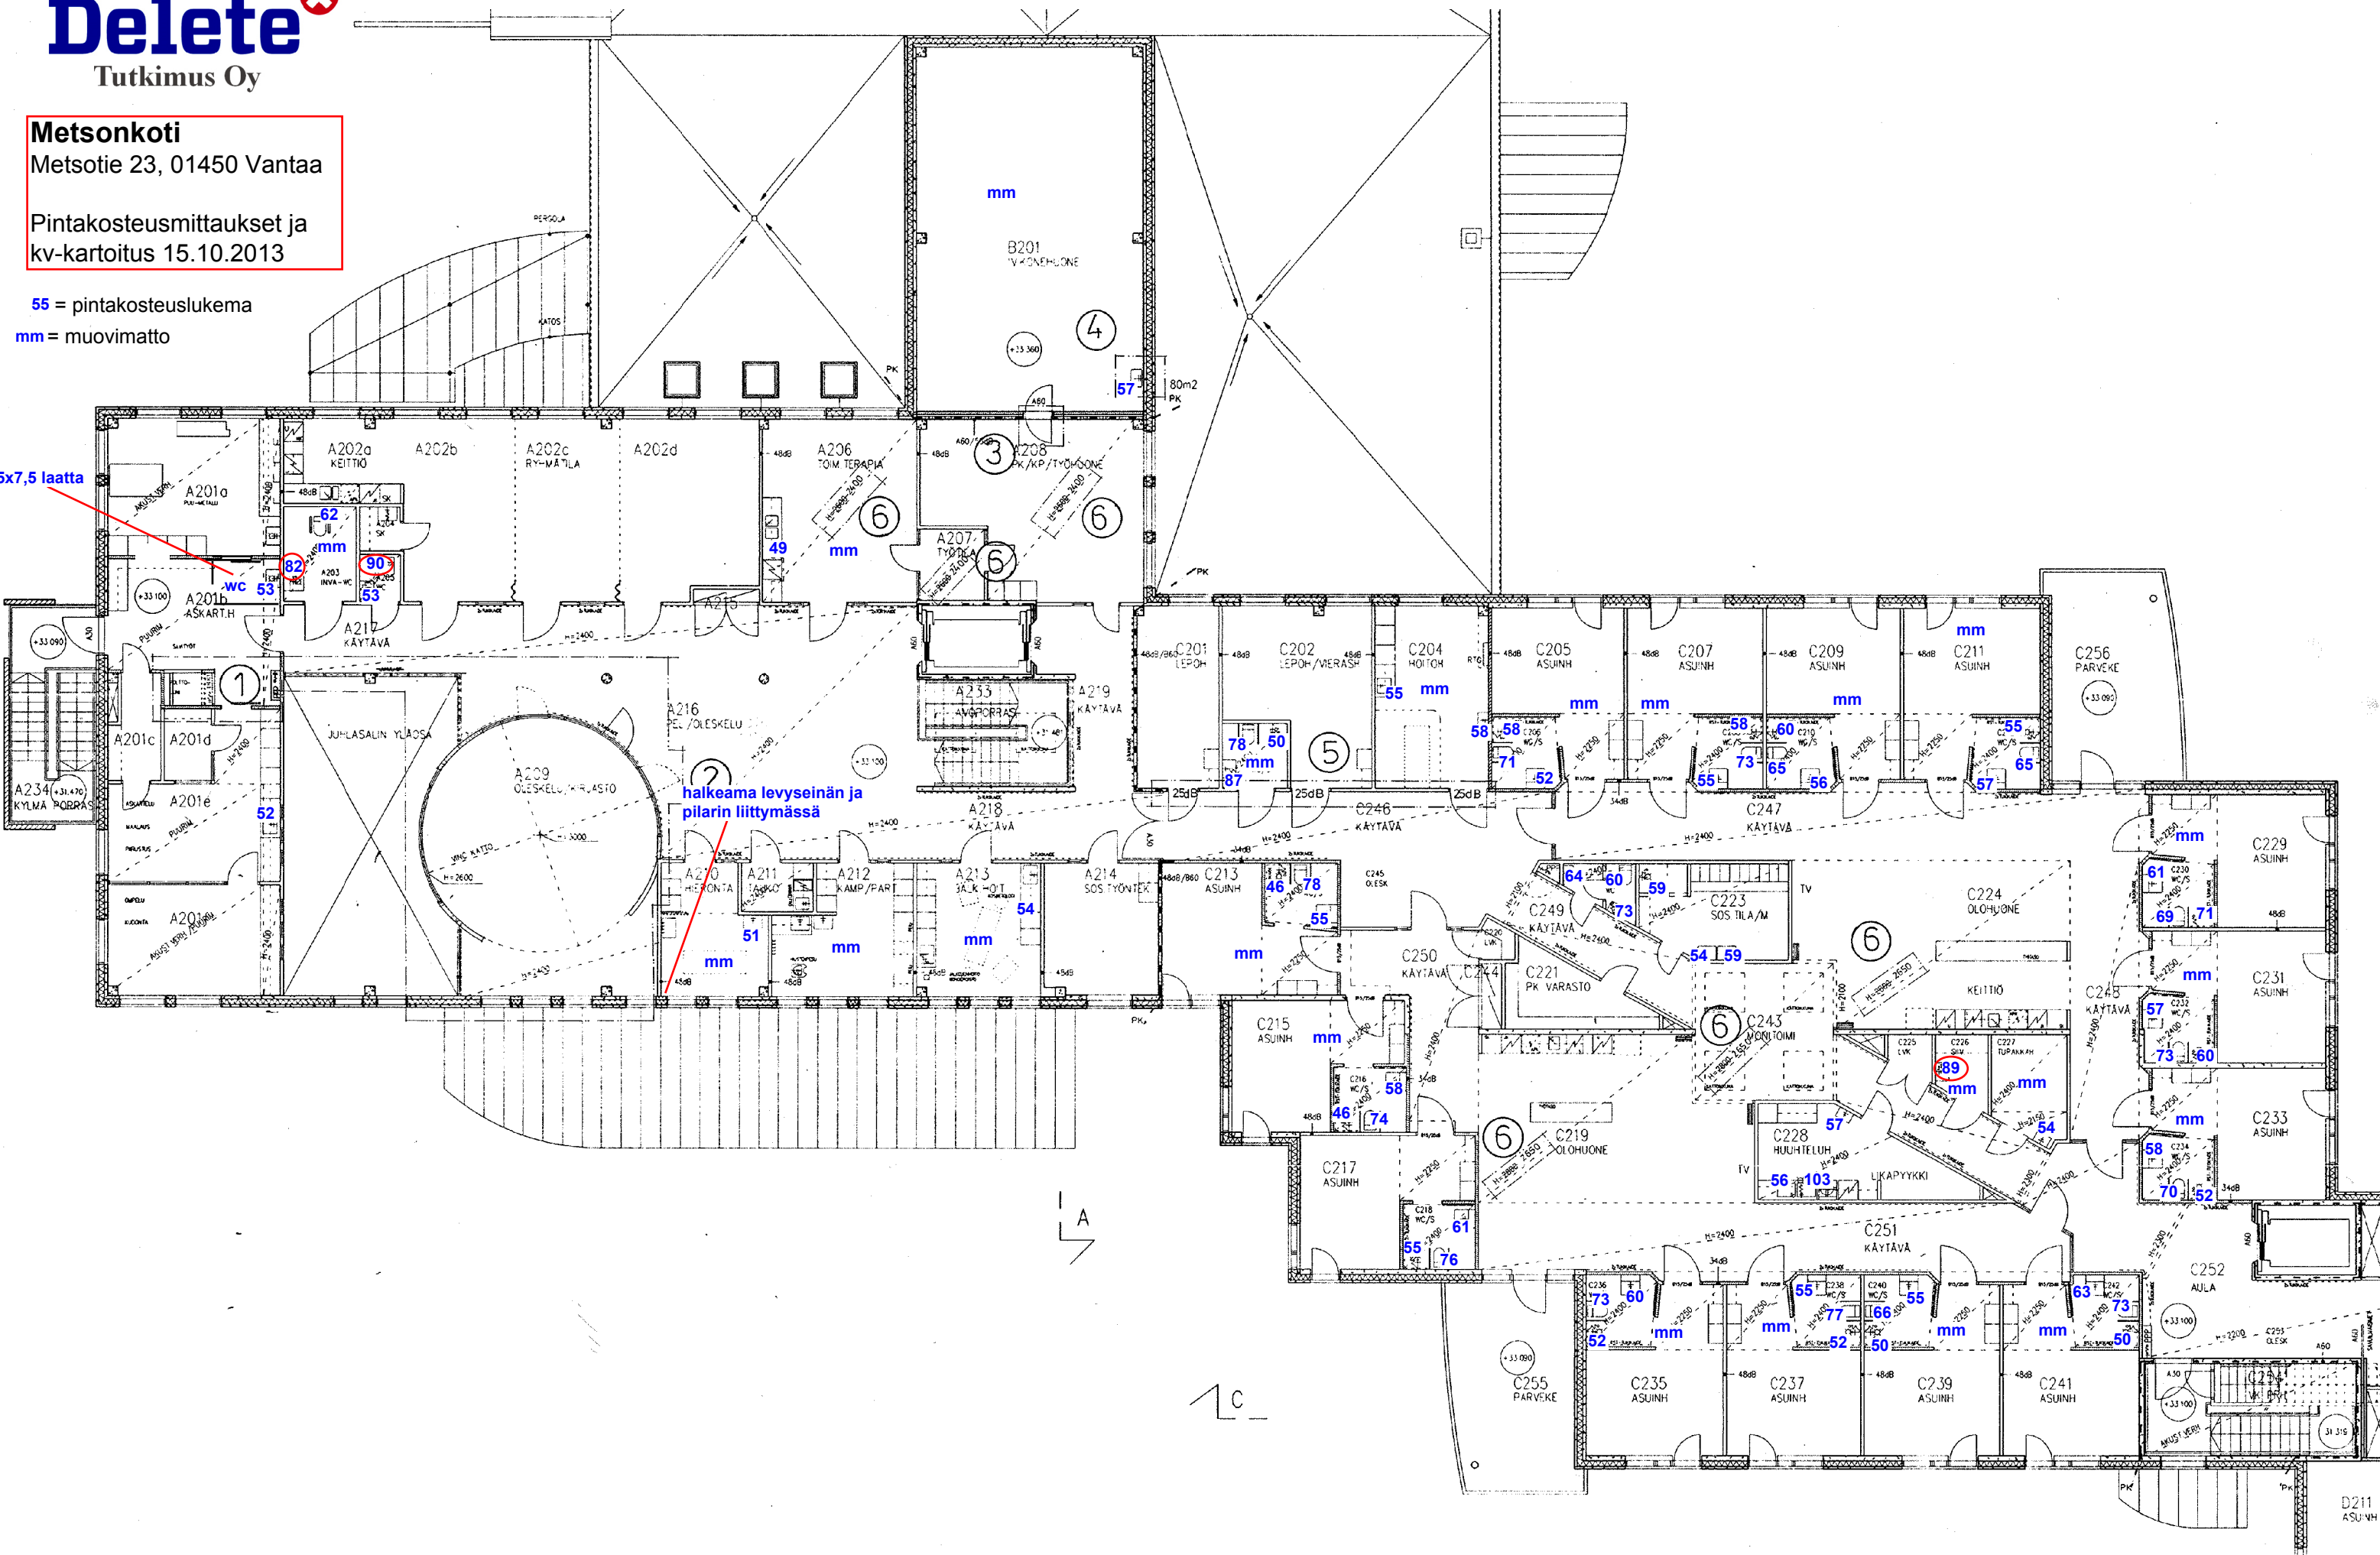

A

C

D211
ASUINH