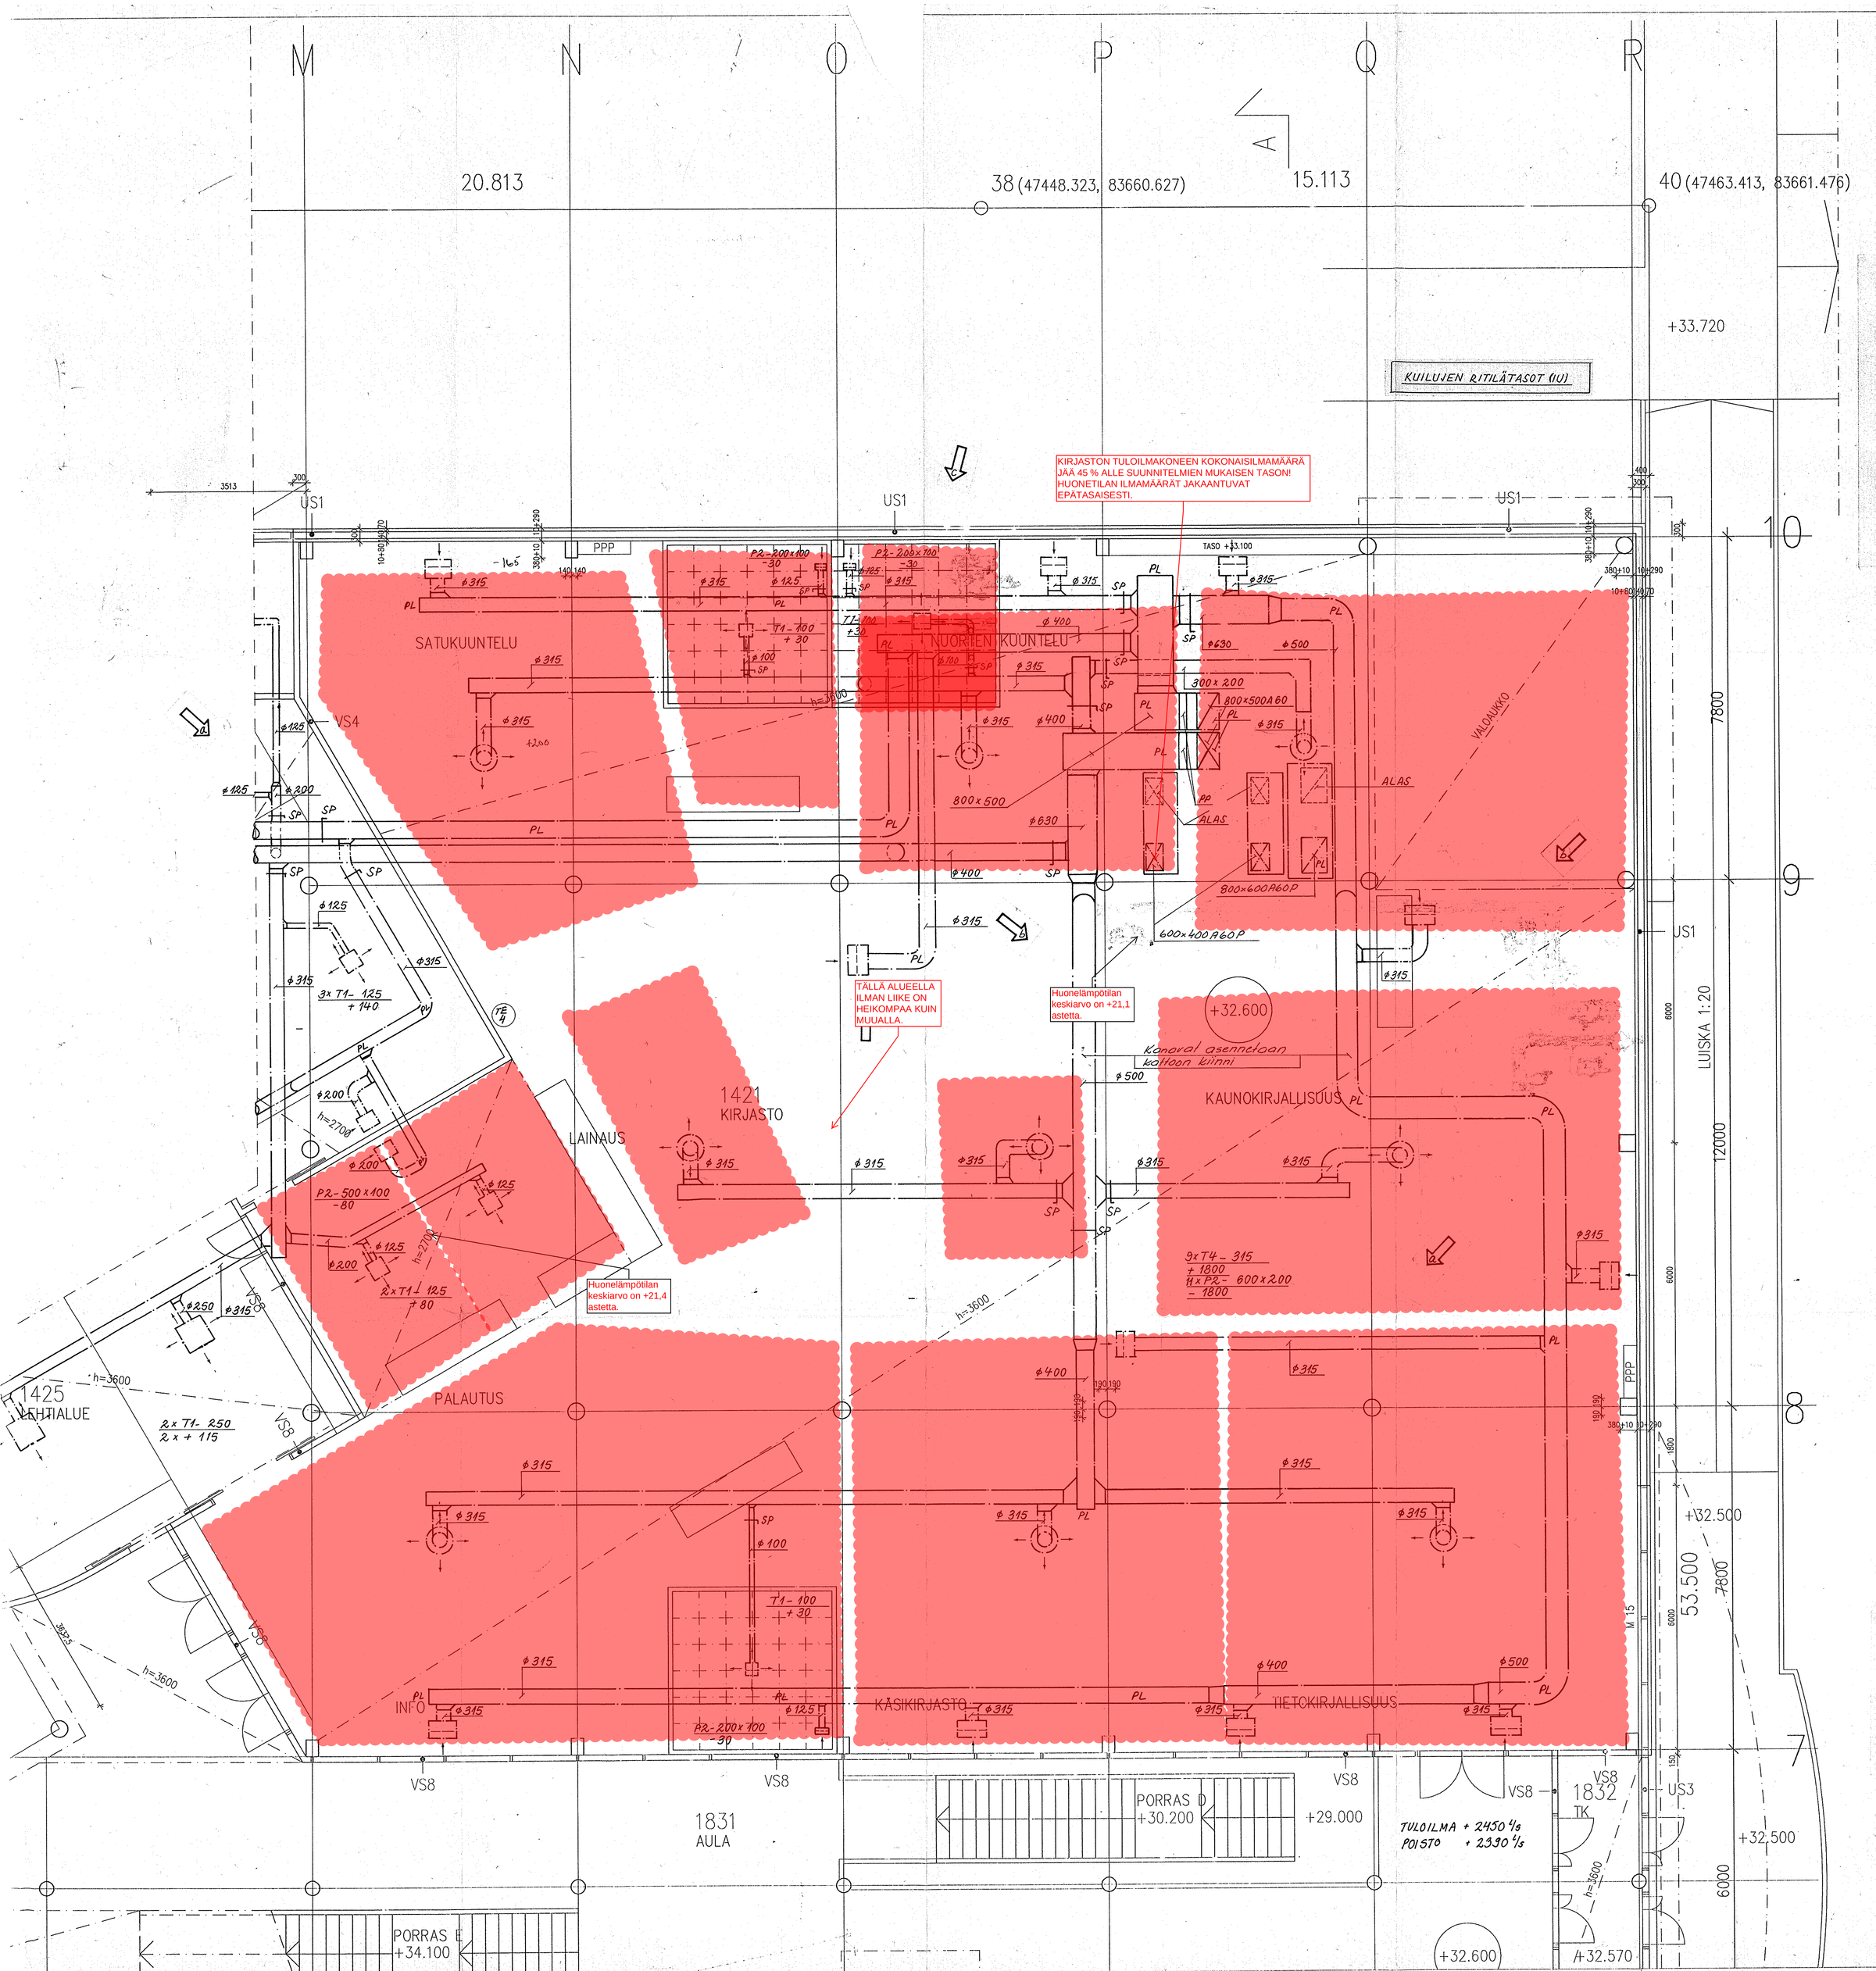

PIIRUSTUSMERKINTÖJEN SELITYKSET:

= ILMAN LIIKE MERKKISAVUMITTAUKSESSA

= MUUTA HUOMIOITAVAA

= SUOJAAMATTOMIA MINERAALIVILLAERISTEITÄ KANAVISSA / KAMMIOISSA

Huonelämpötila keskiarvo on +20,3 astetta.

= HUONELÄMPÖTILAN KESKIARVO 5.10.-5.12.2012 SEURANTAJAKSOLLA

LIITE 3: TUTKIMUS- JA VAURIOKARTTA
1.KERROS C-OSA

K.paa / K.yks: 15	Kortteli / Tila: 15404	Toimit / Rivo:
Rakennuspaikka: UUDISRAKENNUS		Piirustusnro: ILMANVAIHTO
Rakennuspaikan nimi ja osoite: MYYRMÄEN VAPAA-AJANTALO, KILTERINRAITTI 6, 01600 VANTAA		Piirustuksen sisältö: 1. KERROS , OSA C
		Mittakaavat: 1:50
RAKENNUS-EKONO, Teknikantie 4 Otaniemi, PL 27 00131 Helsinki Puh. (90) 46911 Fax (90) 4691311		Projekti n:o: LKA - 14607 L
Piir. ELH	Suunn. EHR	Tark. / Hyv.
Pvm. 24.01.1992		Suunnitelmanro: LVI L431-006
		Mikrof.
		Revisio: C

K.paa / K.yks: 15	Kortteli / Tila: 15404	Tontti / Rivo:
Rakennuspaikka: UUDISRAKENNUS		Piirustuslaji: TYÖPIIRUSTUS
Rakennuskohteen nimi ja osoite: MYYRMÄEN VAPAA-AJANTALO, KILTERINRAITTI 6, 01600 VANTAA		Piirustuksen sisältö: POHJAPIIRROS, 1.KERROS, OSA C
		Mittakaavat: 1:50
Arkkitehtitoimisto Innovarch, Reunatulentie 6 00100 Espoo Finland, Puh. 90-4553511, Fax 90-4554008		Suun.ala: ARK
		Piir.No: 651
		Muutos: 03-06
		Hyv.No: 03-031BC
Päiväys: 13.01.1992	Vet.henk.: H. RANTALÄ-STEWART	Hyv.: