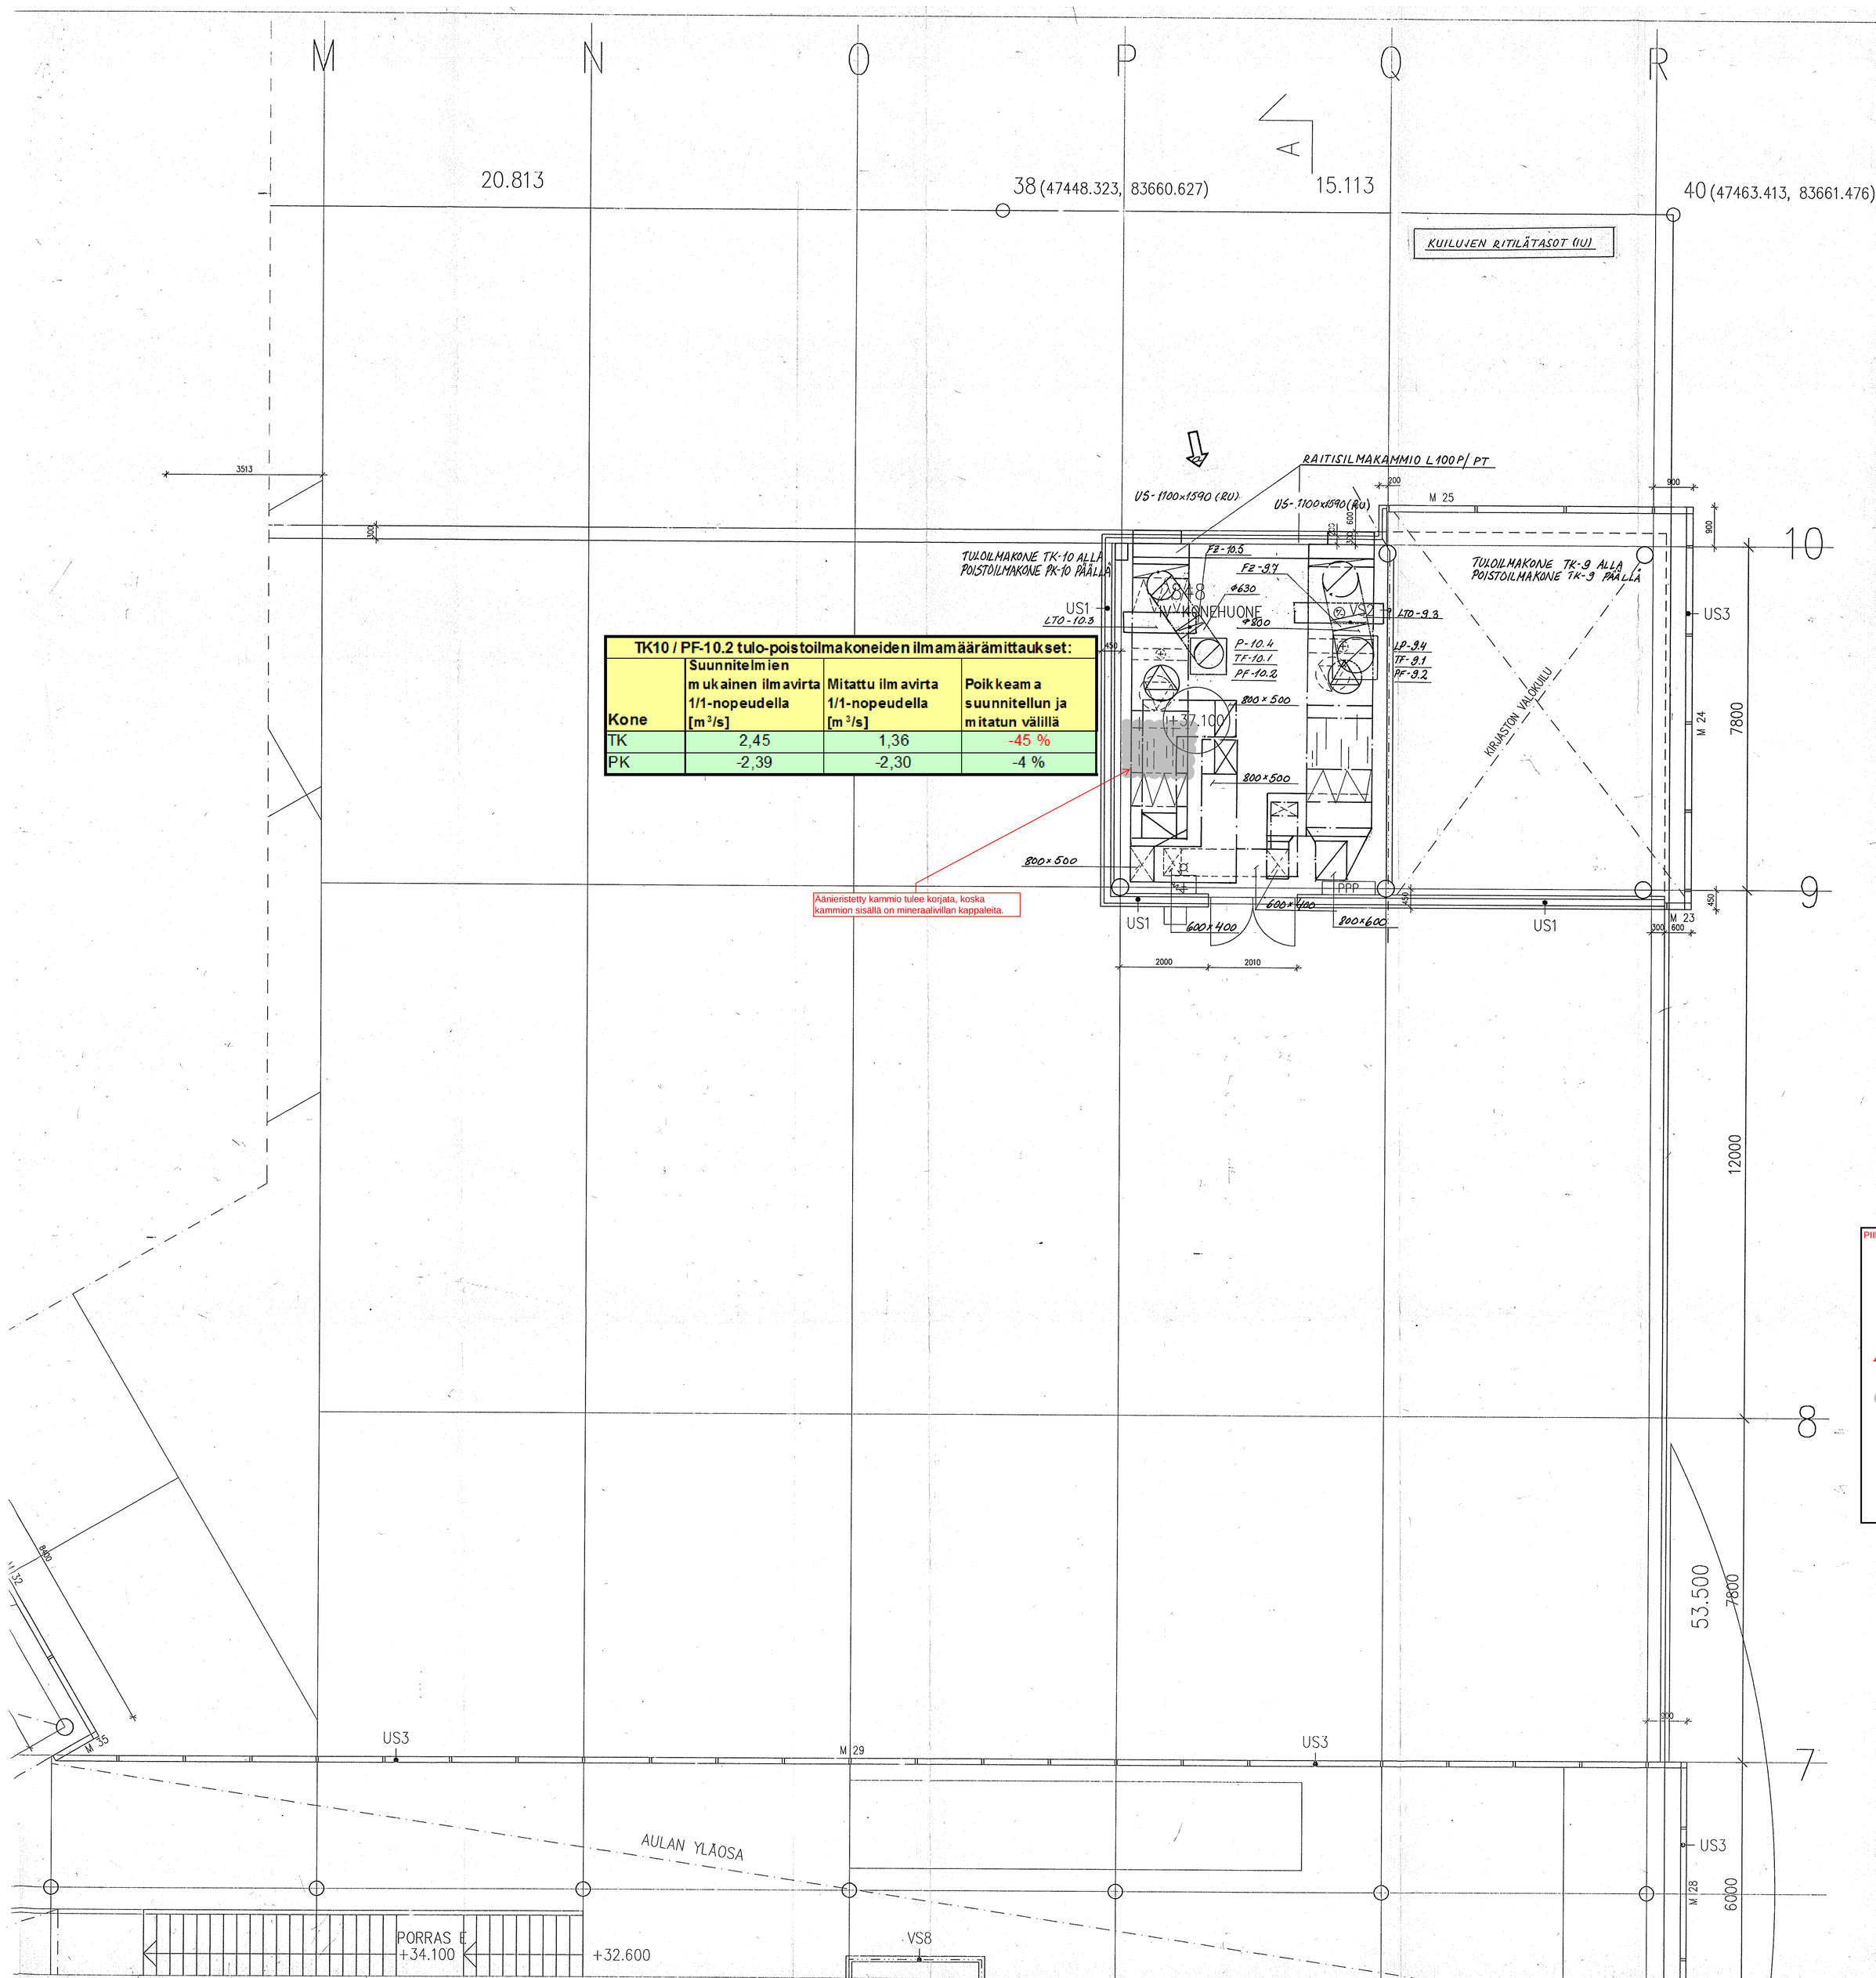

TK10 / PF-10.2 tulo-poistoilmakoneiden ilmamäärämittaukset:			
Kone	Suunnitelmien mukainen ilmavirta 1/1-nopeudella [m³/s]	Mitattu ilmavirta 1/1-nopeudella [m³/s]	Poikkeama suunnitellun ja mitatun välillä
TK	2,45	1,36	-45 %
PK	-2,39	-2,30	-4 %

Äänieristetty kammio tulee korjata, koska kammion sisällä on mineraalivillan kappaleita.

TUNNUS

JAKELU | PVM

PUOLIMATKA
INNOVARCH
PI-YHTIÖT
RAKENNUS-EKONO
LAUSANTO
VANTAAN KAUPUNKI
VATEK

PIIRUSTUSMERKINTÖJEN SELITYKSET:

= ILMAN LIIKE MERKKISAVUMITTAUKSESSA

= MUUTA HUOMIOITAVAA

= SUOJAAMATTOMIA MINERAALIVILLAERISTEITÄ KANAVISSA / KAMMIOISSA

Huonelämpötila keskiarvo on +20,3 astetta.

= HUONELÄMPÖTILAN KESKIARVO 5.10.-5.12.2012 SEURANTAJAKSOLLA

LIITE 6: TUTKIMUS- JA VAURIOKARTTA
2.KERROS C-OSA

Kiss / Kylä: 35
Kortteli / Tila: 15404
Tontti / Rno:
Rakennuttajanimiö: UUDISRAKENNUS
Rakennuskohteen nimi ja osoite: MYYRMÄEN VAPAA-AJANTALO, KILTERINRAITTI 6, 01600 VANTAA
Piirustuksen sisältö: 2. KERROS , OSA C
Mittakaavat: 1:50
Piirustuksen nimi: ILMANVAIHTO
Juokseva nro:
Vieraan maisten arkistoimerkintöjä varten:
Suunn.Hyv. / Päiväys / Merkit
RAKENNUS-EKONO, Teknikantie 4, Otaniemi, PL 27 00131 Helsinki, Puh. (90) 46911, Fax (90) 4691311
Piir. ELH | Suunn. EHR | Tark. / Hyv.
Pvm. 24.01.1992
Projekti n:o: LKA - 14607 L
Suunnitelmalaji: LVI
Piirustusnumero: L 431 009
Revisio: a

KIRJA: 15
KORTTELI/TILA: 15404
TONTTI/RNro:
RAKENNUSTOIMENIMI: UUDISRAKENNUS
RAKENNUSKOHTEEN NIMI JA OSOITE: MYYRMÄEN VAPAA-AJANTALO, KILTERINRAITTI 6, 01600 VANTAA
VIRANOMAISTEN MERKINTÖJÄ
PIIRUSTUSLAJI: TYÖPIIRUSTUS
JUOKS.No
PIIRUSTUKSEN SISÄLTÖ: POIKKIPIIRROS, 2.KERROS, OSA C
MITTAKAAVAT: 1:50
Arkkitehtitoimisto Innovarch, Revontulentie 6, 02100 Espoo, Finland, Puh. 90-4553511, Fax 90-4554068
SUUN.ALA: ARK
TYÖ No: 651
PIIR.No: 03-09
MUUTOS:
03-032BC
PÄIVÄYS: 13.01.1992
YHT.HENK.: H. RANTALA-STEWART
PIIR.: USU
HYV.: