


Rajatorpan koulu, pohjakerros

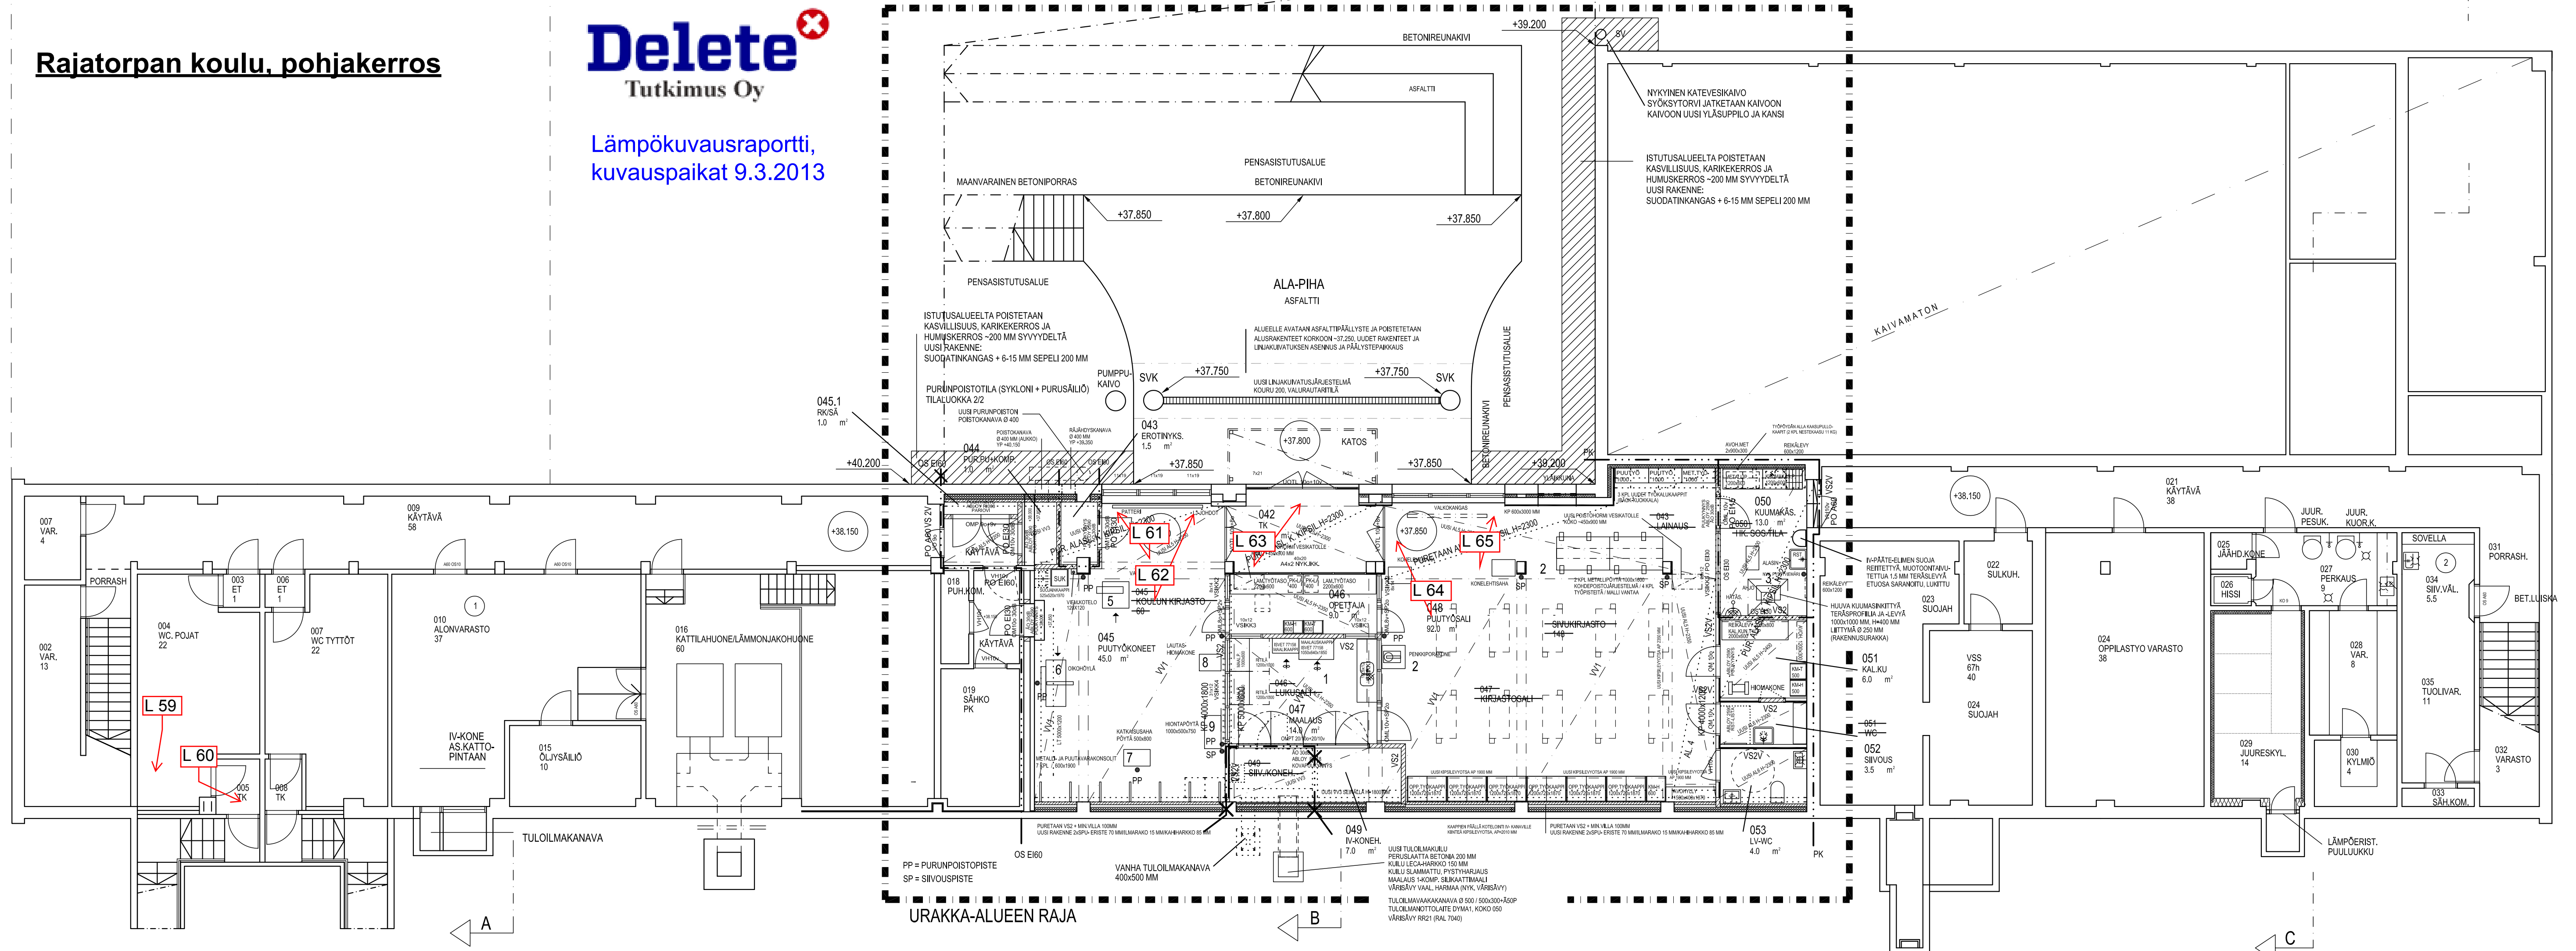


Lämpökuvauksraportti,
kuvauspaikat 9.3.2013



Rajatorpan koulu, 1. kerros



Lämpökuvaustraportti,
kuvauspaikat 9.3.2013

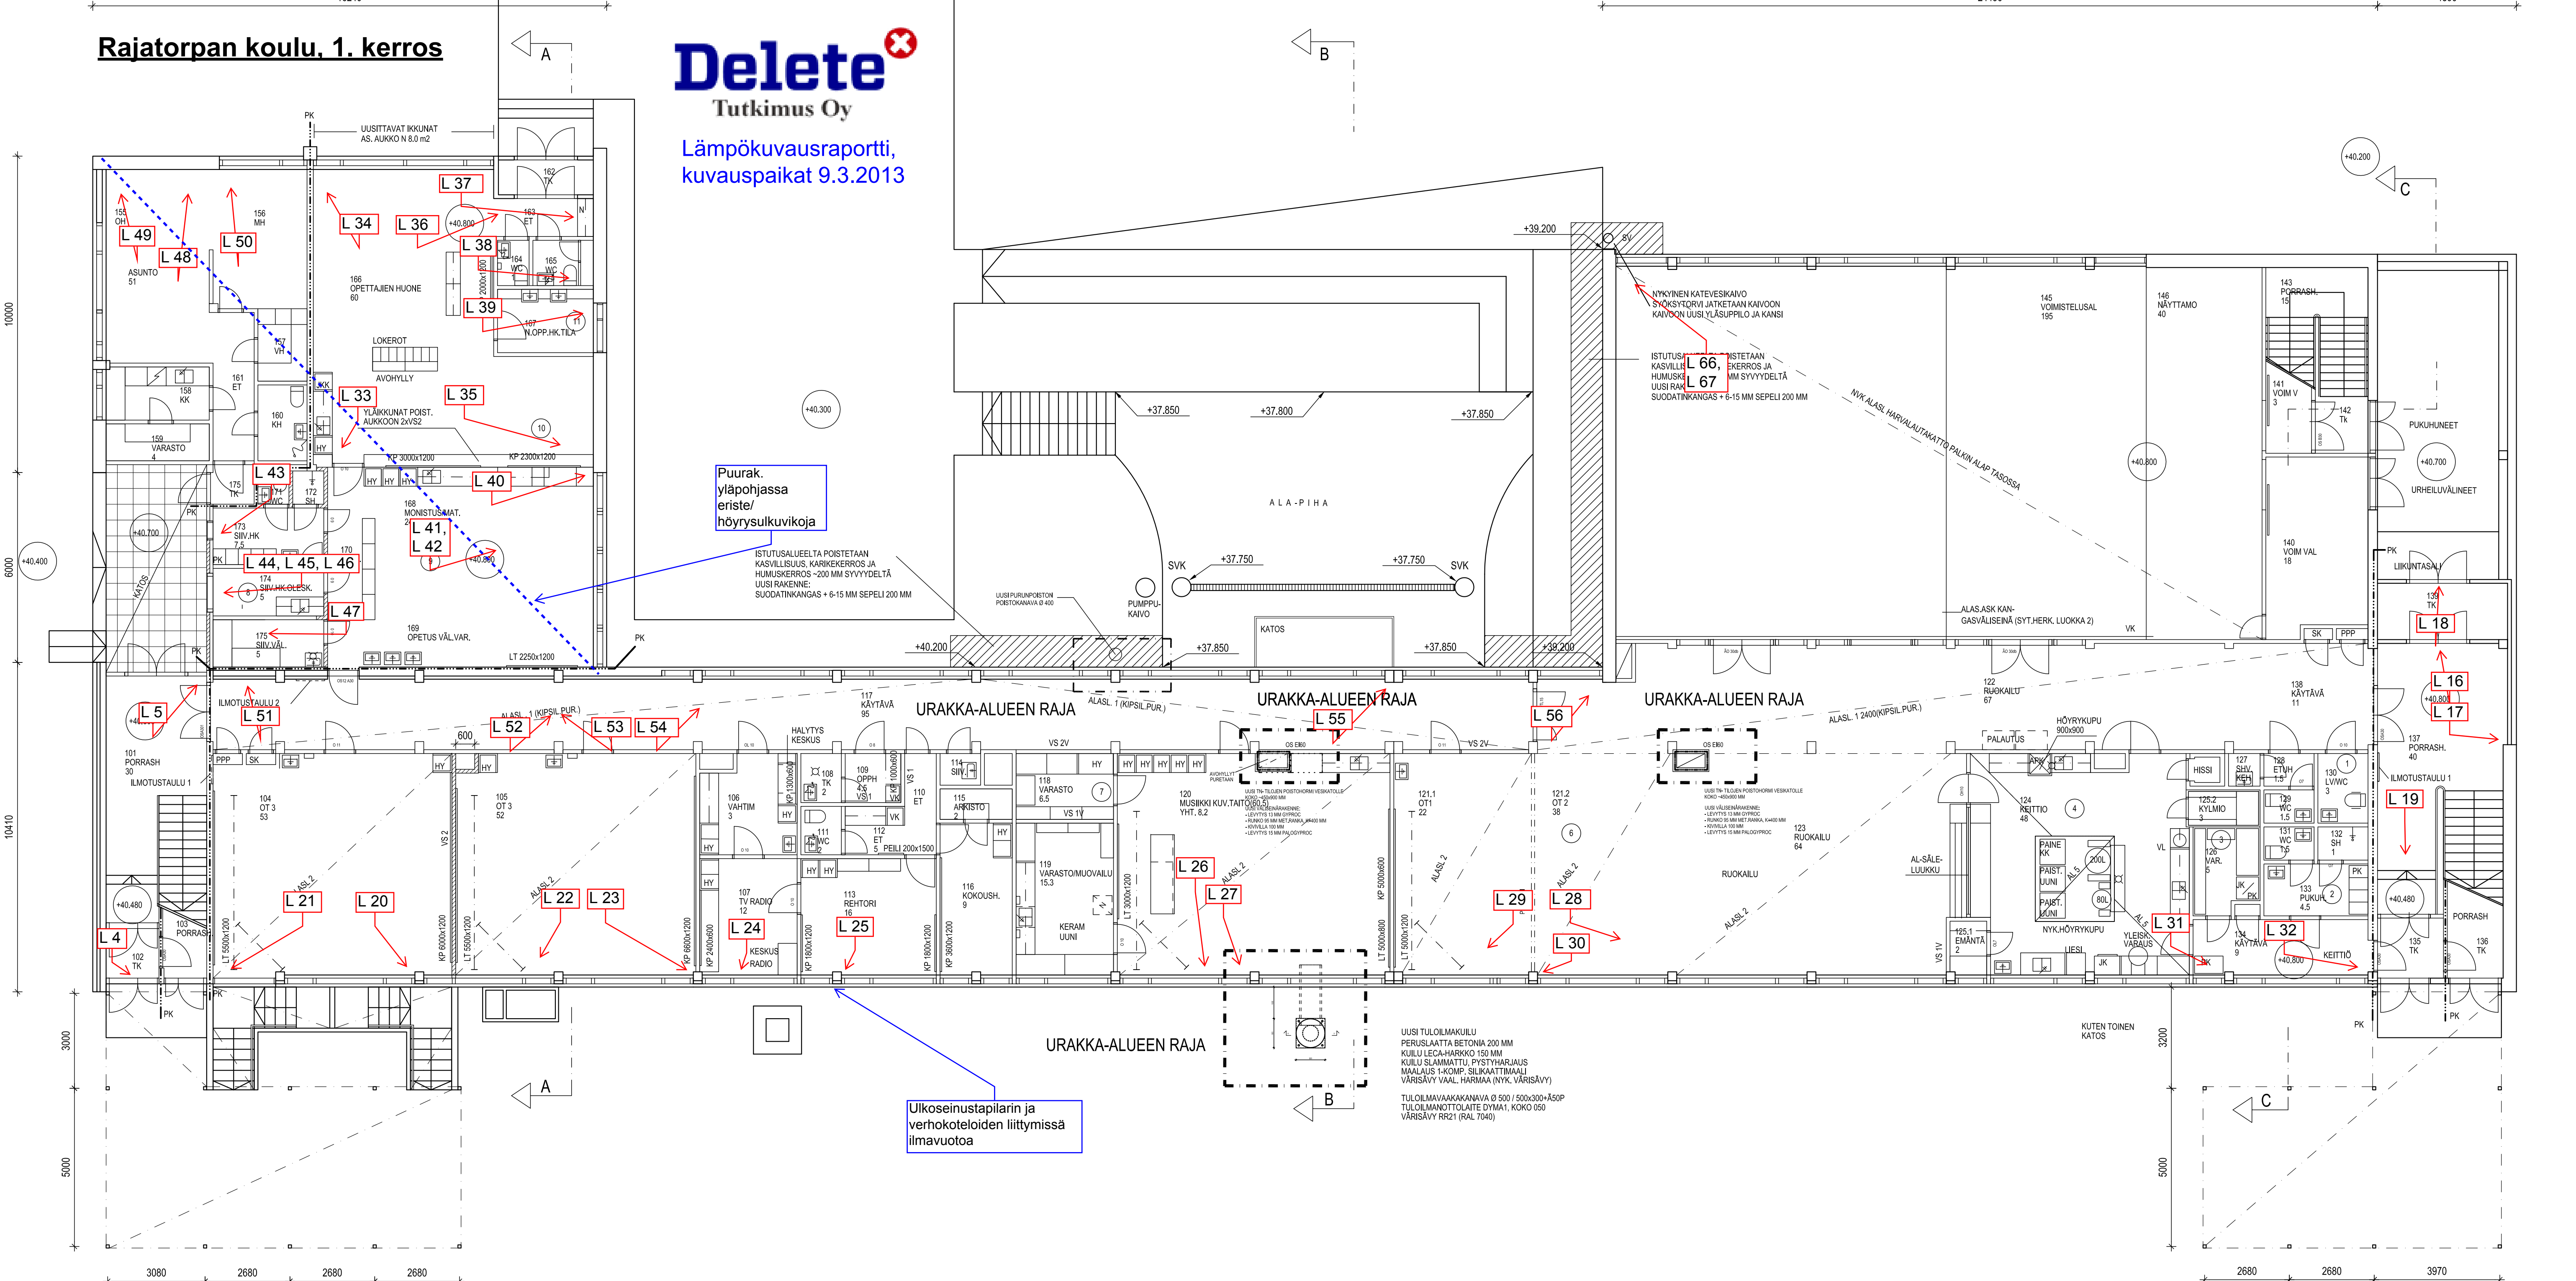

Ulkoseinustapilarin ja verhokoteloiden liittymissä ilmapuotoa


Puurak. yläpohjassa eriste/höyrysulkukivuoja

UUSI TUULOILMAKUILU
PERUSLAATTA BETONIA 200 MM
KUILU LECA-HARKKO 150 MM
KUILU SLAMMATTU, PYSTYHARJAUUS
MAALAUUS 1-KOMP. SILKKAITIMALLI
VÄRISÄVY VAAL. HARMAA (NYK. VÄRISÄVY)
TUULOILMAVAAKAKANAVA Ø 500 / 500x300+ÄSP
TUULOILMANOTTOLÄITE DYNM1, KOKO 050
VÄRISÄVY RR21 (RAL 7040)

Rajatorpan koulu, 2. kerros



Lämpökuvauksraportti,
kuvauspaikat 9.3.2013

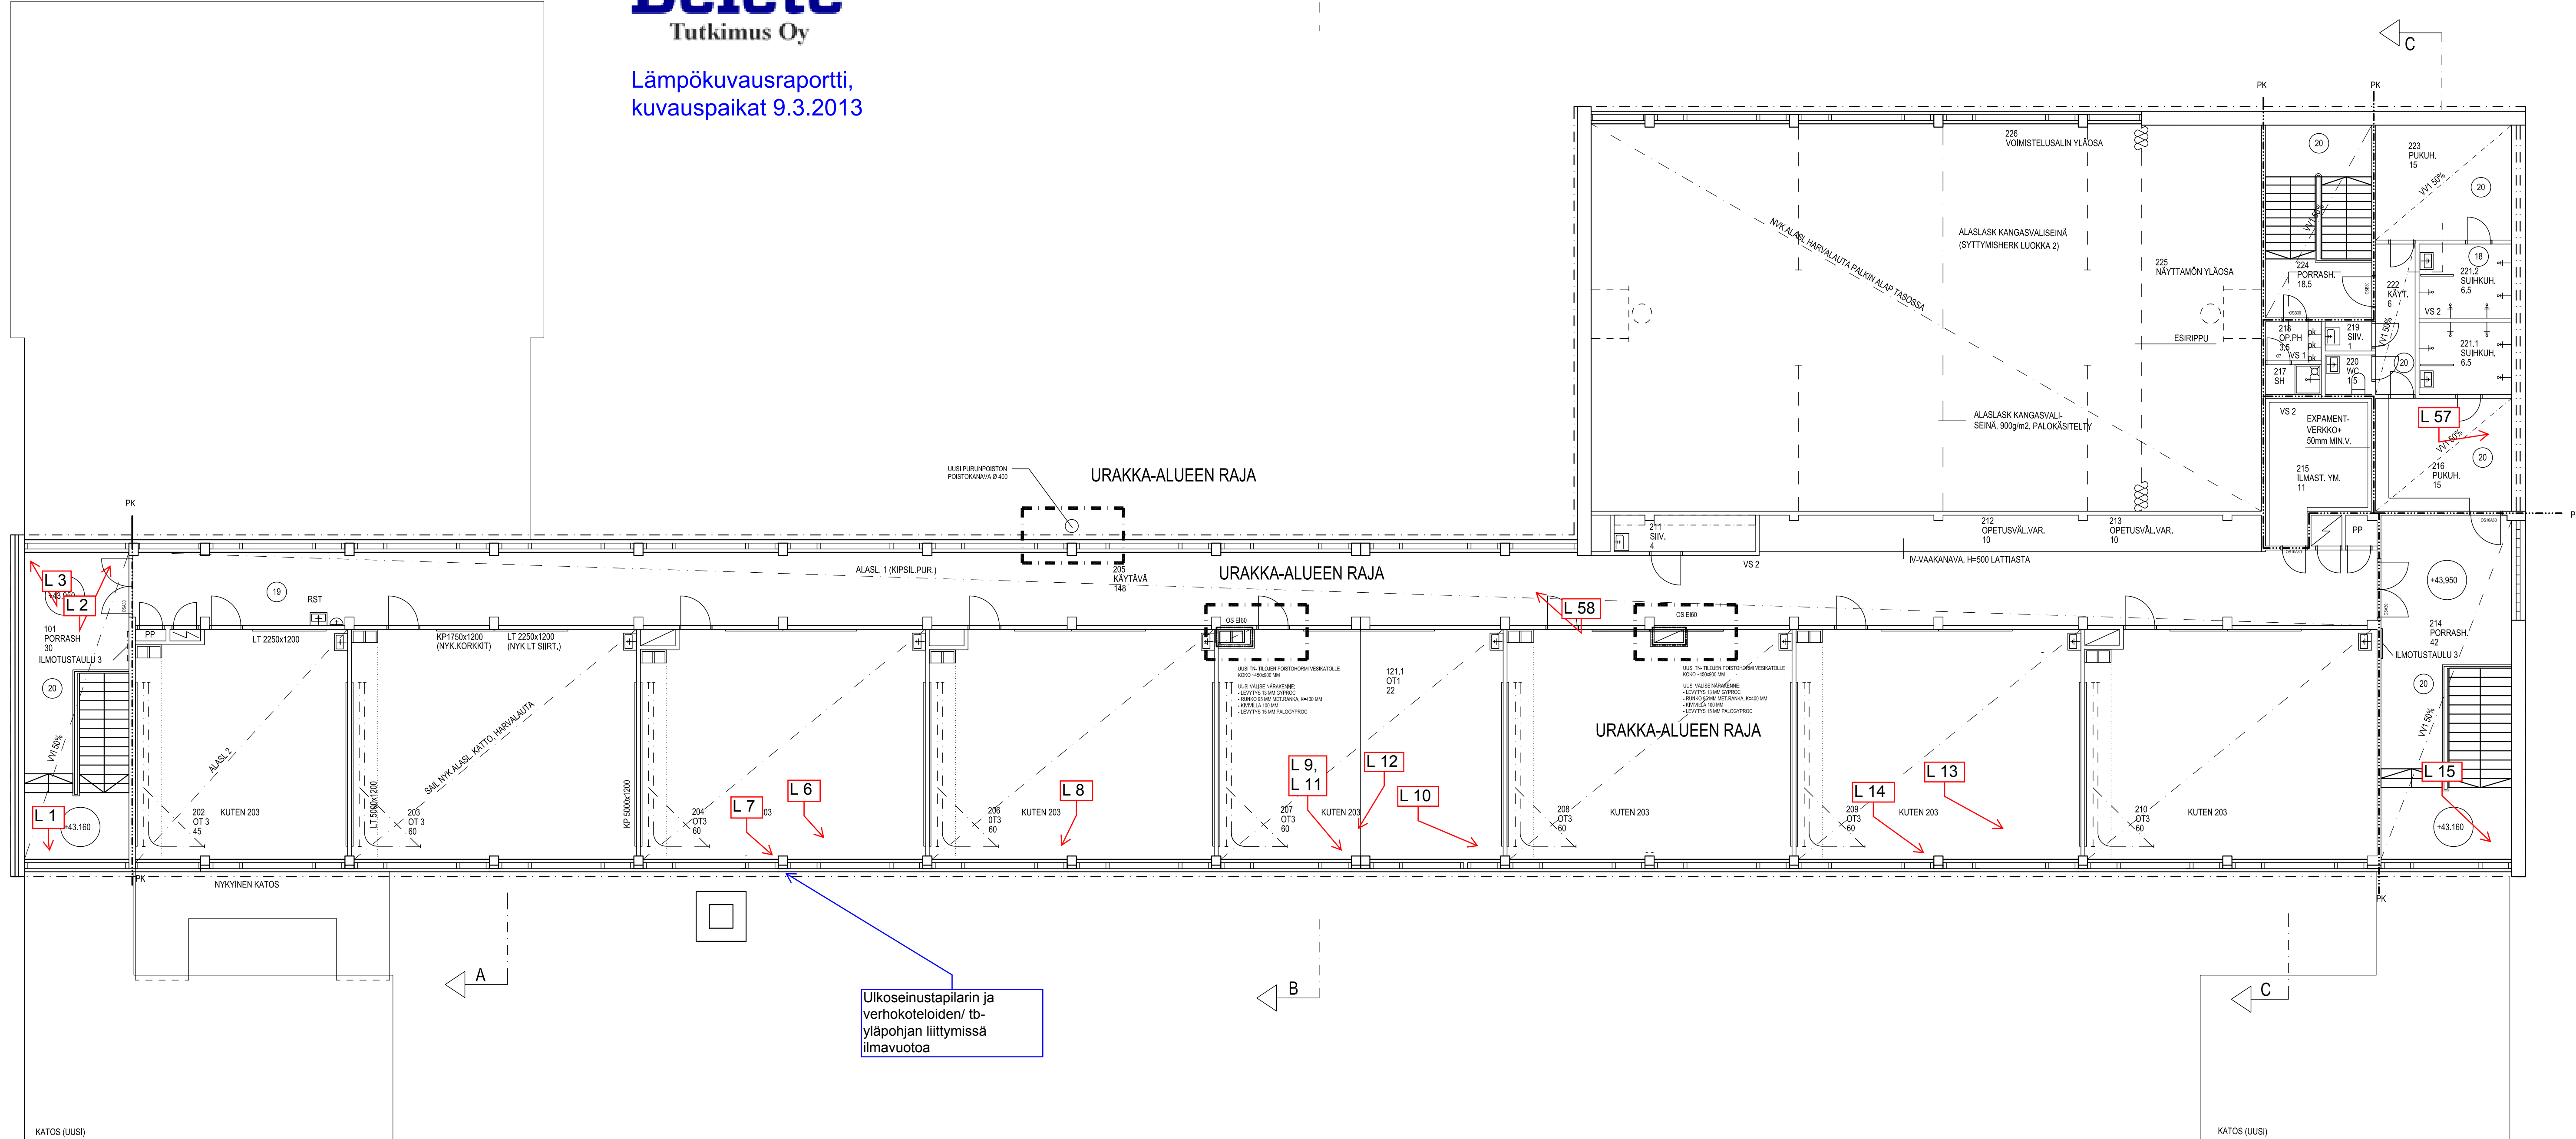

Ulkoseinustapilarin ja verhokoteloiden/tb-yläpohjan liittymissä ilmavuotoa

KATOS (UUSI)

KATOS (UUSI)